



1 階平面図

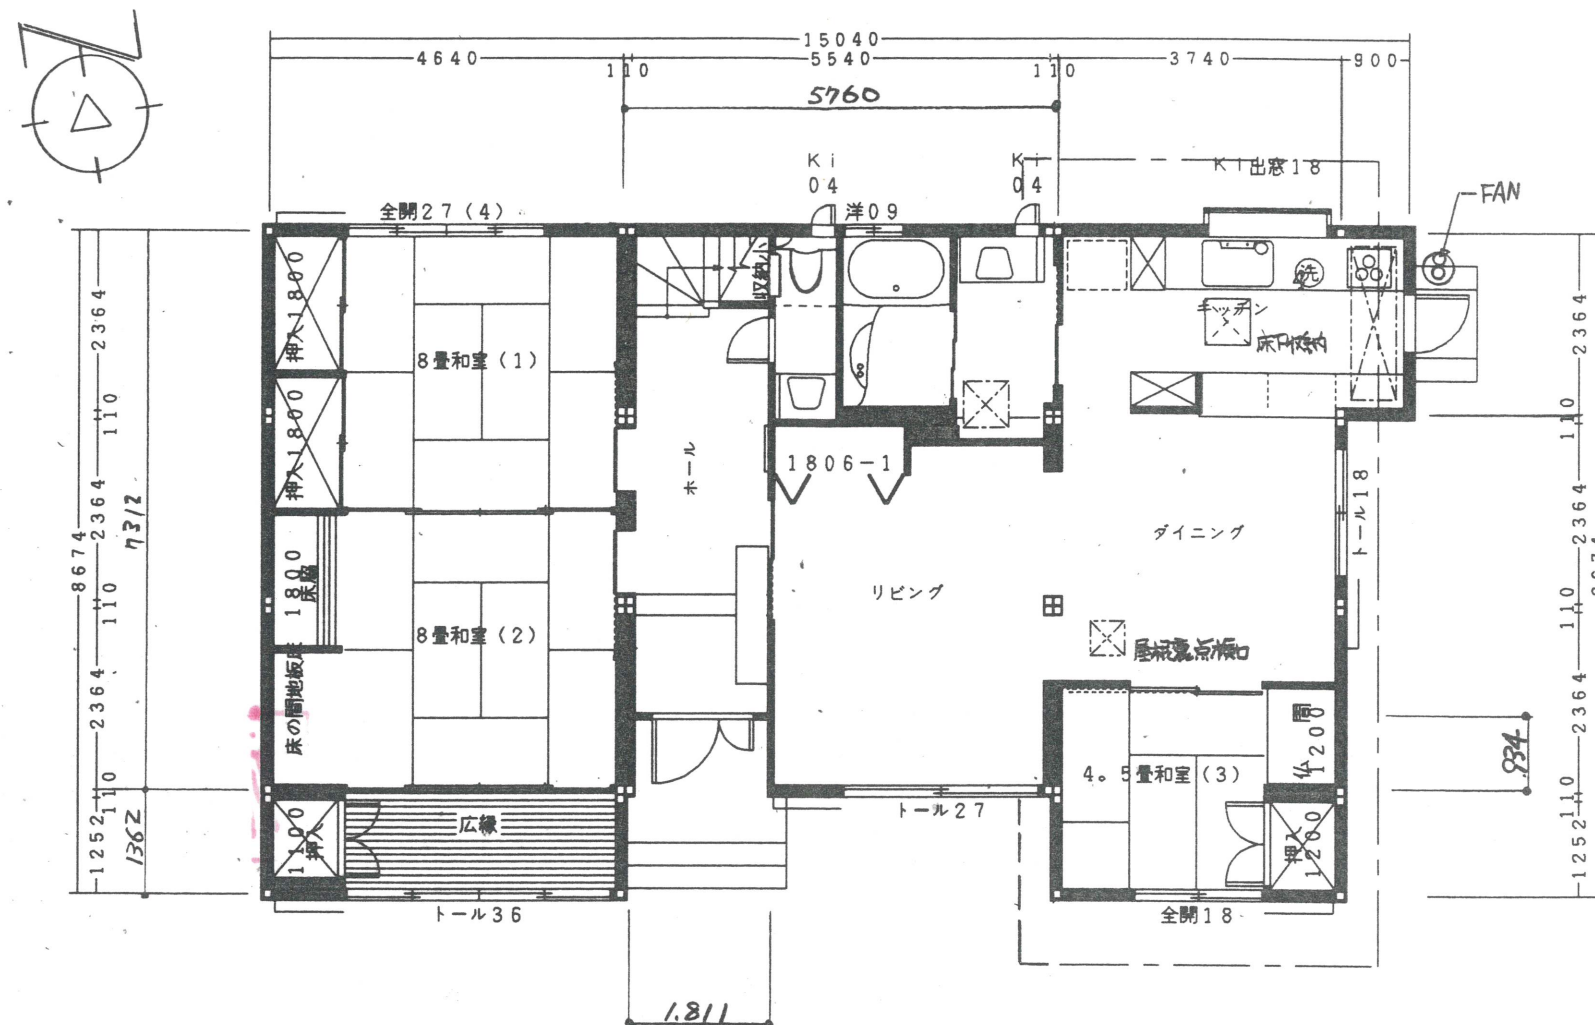

1階床面積	2階床面積	3階床面積	建築面積
$4.640 \times 8.674 = 40.247360$ $5.760 \times 7.312 = 42.117120$ $3.740 \times 8.674 = 32.440760$ $0.900 \times 2.364 = 2.127600$ 3段玄関部分 $1.811 \times 1.362 = 2.466582$ (2桁) 計 114.466258	$10.290 \times 7.312 = 75.24048$ 階段吹張部分 $0.900 \times 0.246 = 0.22140$ (2桁) 計 75.01908	$114.46 + 75.01 = 189.47$	$4.640 \times 8.674 = 40.247360$ $5.760 \times 7.312 = 42.117120$ $3.740 \times 8.674 = 32.440760$ $0.900 \times 2.364 = 2.127600$ 計 116.932840
114.46 m ²	75.01 m ²	189.47 m ²	116.93 m ²

愛媛セキスイハイム（株）
登録第191764号
一級建築士 星 加 信 明




建築主	村瀬 昌様 村瀬 智恵子様 邸	ハイムタイプ	ユニット数	床 面 積					建築面積	特記事項	縮 尺 1 / 100
建築場所				1 F	2 F	3 F	PH	計			

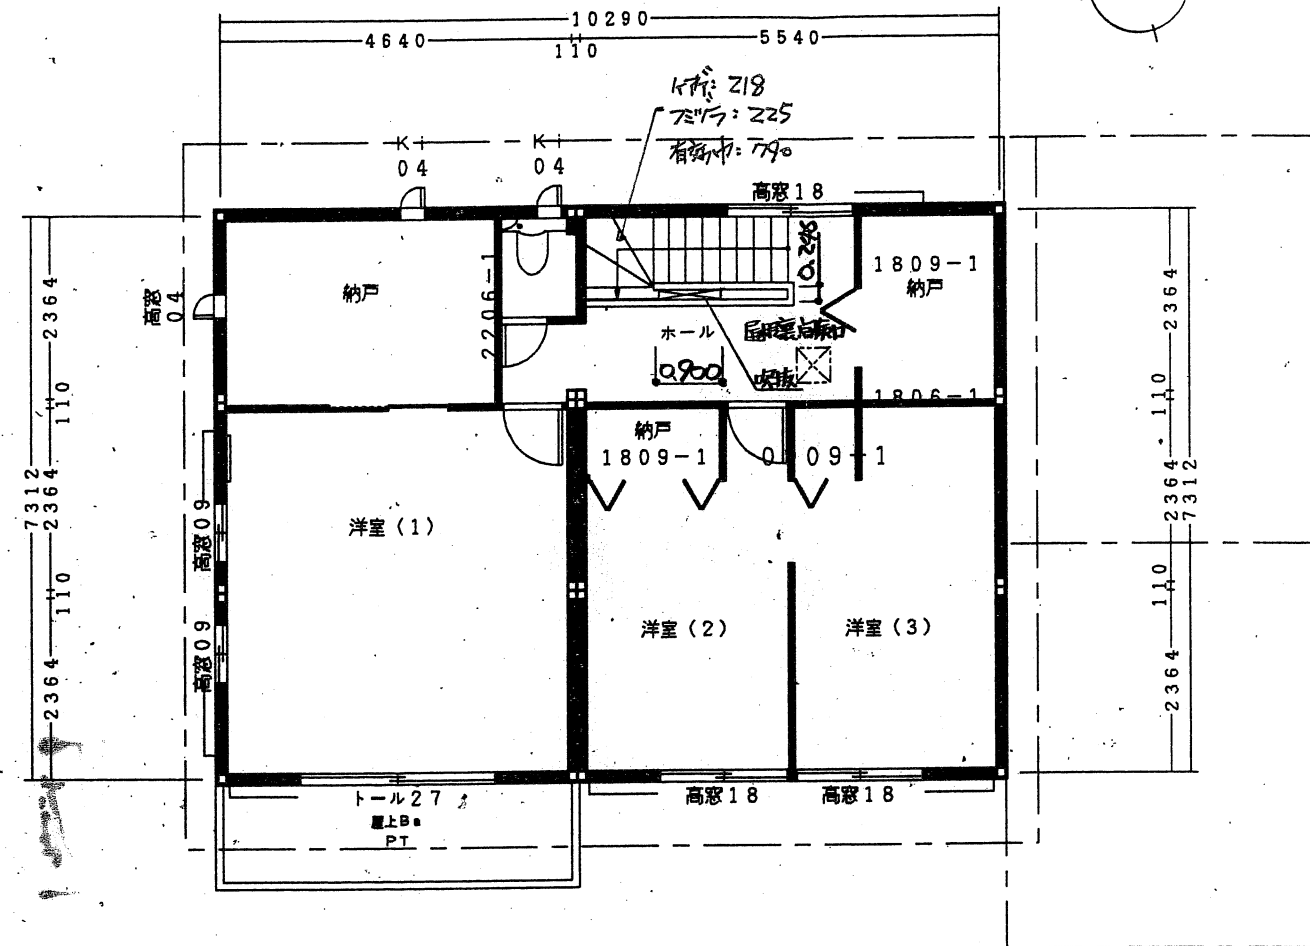

濟世

愛媛セキスイハイム(株)
登録第191764号
一級建築士 星 加 信


[illegible]

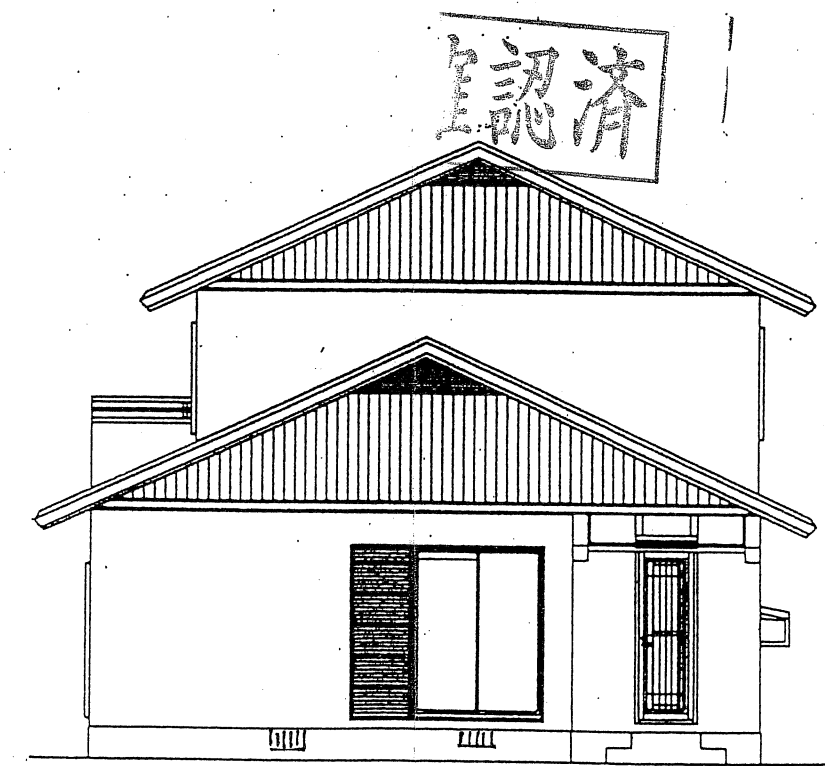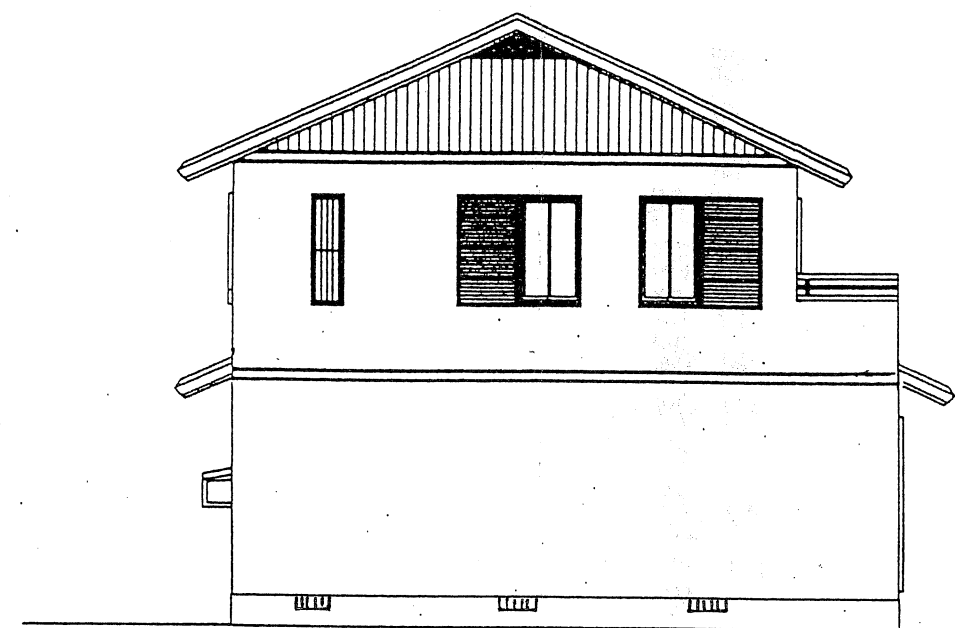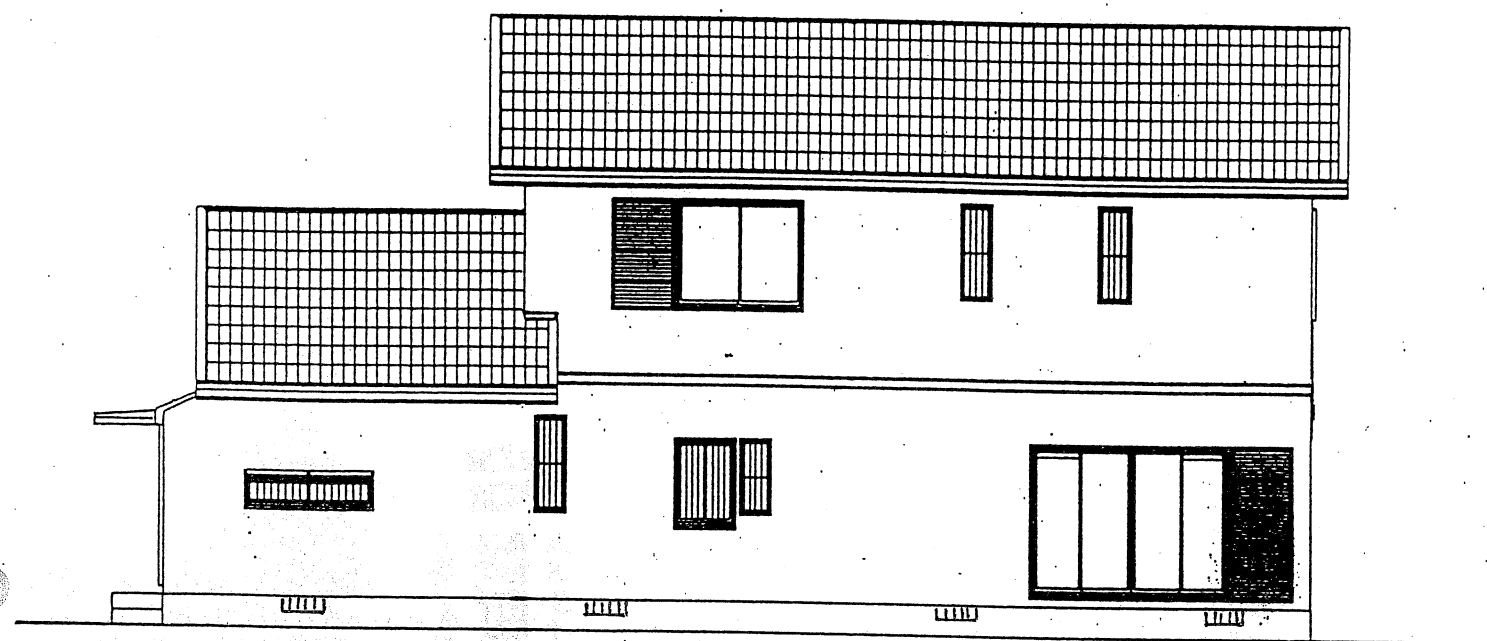

愛媛セキスイハイム(株)
登録第191764号
一級建築士 星 加 信

[illegible]

品番	名	称	材質	寸	法	個数	備	考
----	---	---	----	---	---	----	---	---

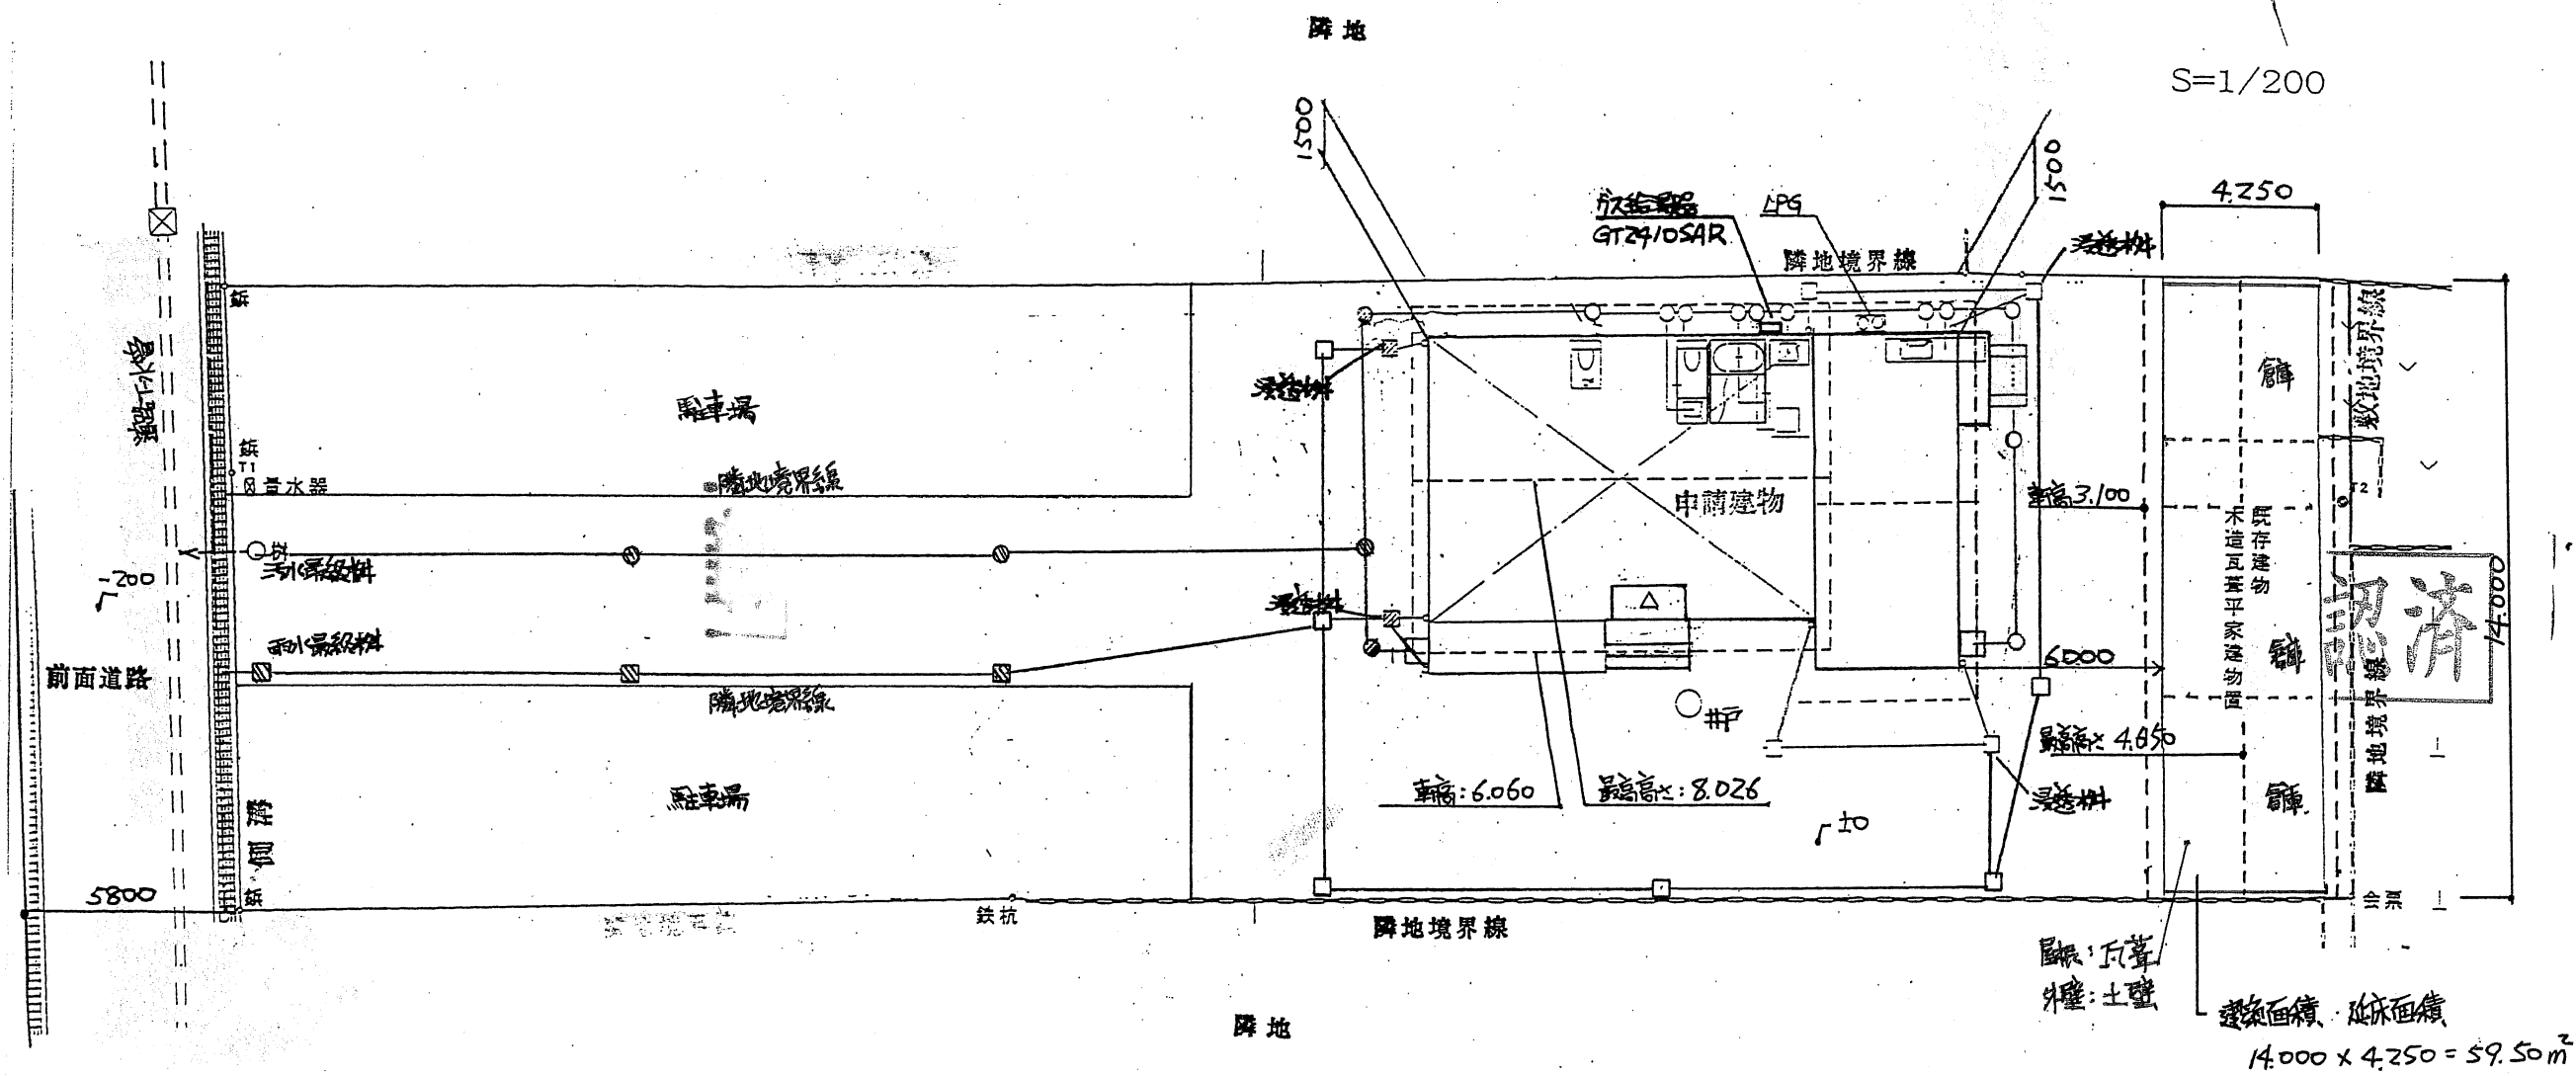

配置配管図

愛媛セキスイハイム㈱
登録第191764号
一級建築士 星 加 信

記事		名称	承認	設計	製図	縮尺	図番
		配置配管図				1/200	
		村瀬昌様・智恵子様邸			hll・ll・z	単位 m.m.	積水化学工業株式会社 住宅事業本部