


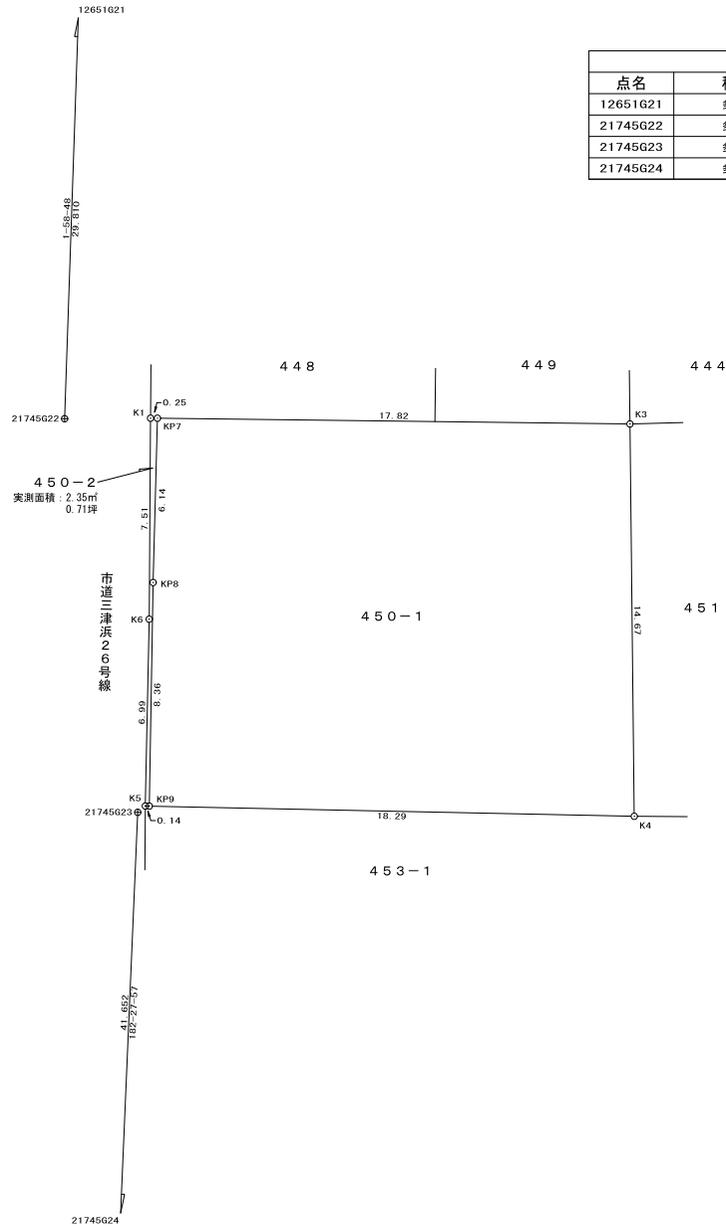

座 標 リ ス ト					
点名	種類	標識	X	Y	H
12651G21	多角点	集水樹に金属板	96022.729	-72715.488	3.690
21745G22	多角点	道路側溝に金属板	95992.936	-72716.518	3.466
21745G23	多角点	道路側溝に金属板	95978.215	-72713.760	3.357
21745G24	多角点	集水樹に金属板	95936.601	-72715.552	3.002



土地の所在	松山市住吉二丁目		地番	450-1
地目	台帳	宅地	現況	宅地
地積	台帳	273.71 m ²	実測	263.71 m ²
所有者氏名	福富智樹			
所有者住所	松山市清水町二丁目15番地1			
点名	標識	X	Y	辺長
KP7	新設会標	95992.955	-72713.018	17.823
K3	新設会標	95992.741	-72695.196	14.676
K4	新設会標	95978.066	-72695.034	18.295
KP9	新設会標	95978.447	-72713.325	8.365
KP8	新設会標	95986.811	-72713.179	6.146
面積	263.7177785			
地積	263.71 m ²			
坪数	79.7746 坪			

土地の所在	松山市住吉二丁目		地番	450-2
地目	台帳	宅地	現況	宅地
地積	台帳	273.71 m ²	実測	2.35 m ²
所有者氏名	福富智樹			
所有者住所	松山市清水町二丁目15番地1			
点名	標識	X	Y	辺長
K1	新設金属板	95992.956	-72713.277	0.259
KP7	新設会標	95992.955	-72713.018	6.146
KP8	新設会標	95986.811	-72713.179	8.365
KP9	新設会標	95978.447	-72713.325	0.149
K5	新設会標	95978.450	-72713.474	6.991
K6	新設金属板	95985.439	-72713.327	7.517
面積	2.3573675			
地積	2.35 m ²			
坪数	0.7131 坪			

杭記号	杭種
Ⓚ	新設会標
Ⓜ	新設金属板

所在	松山市住吉二丁目450・452
図面名	丈量図
縮尺	1 / 200
測図年月日	令和 3 年 8 月 14 日
作成者	