
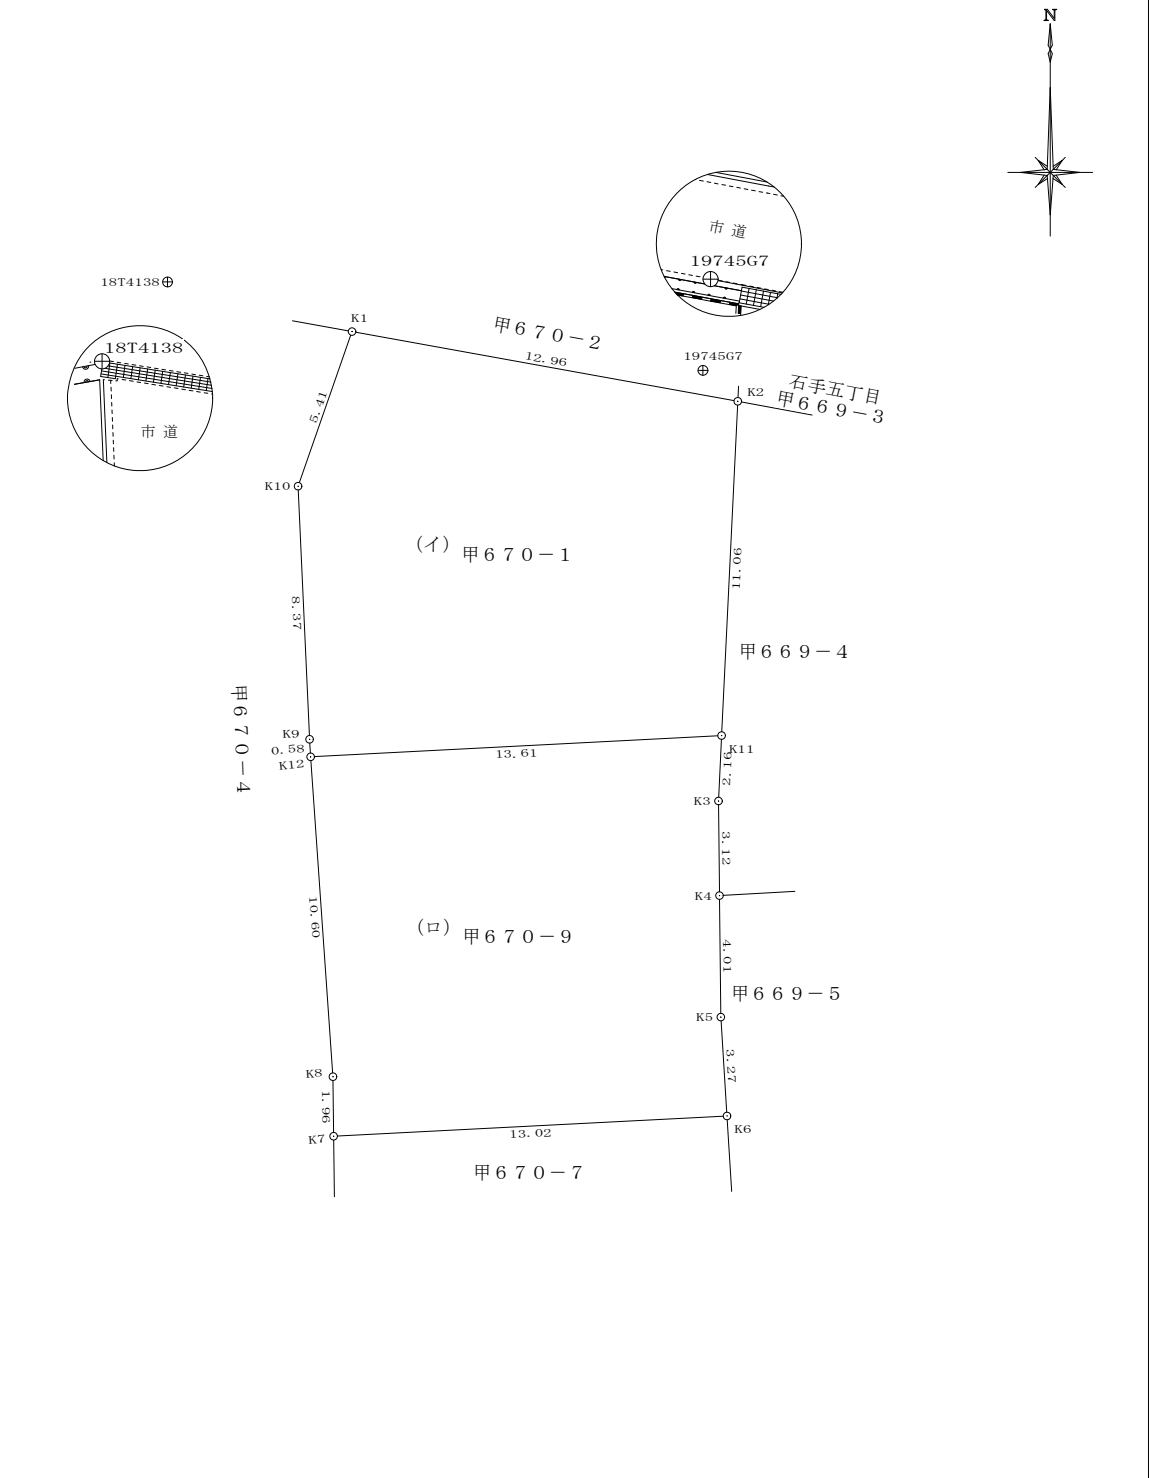


地番	甲670-1・甲670-9	地積測量図
土地の所在	松山市石手四丁目	

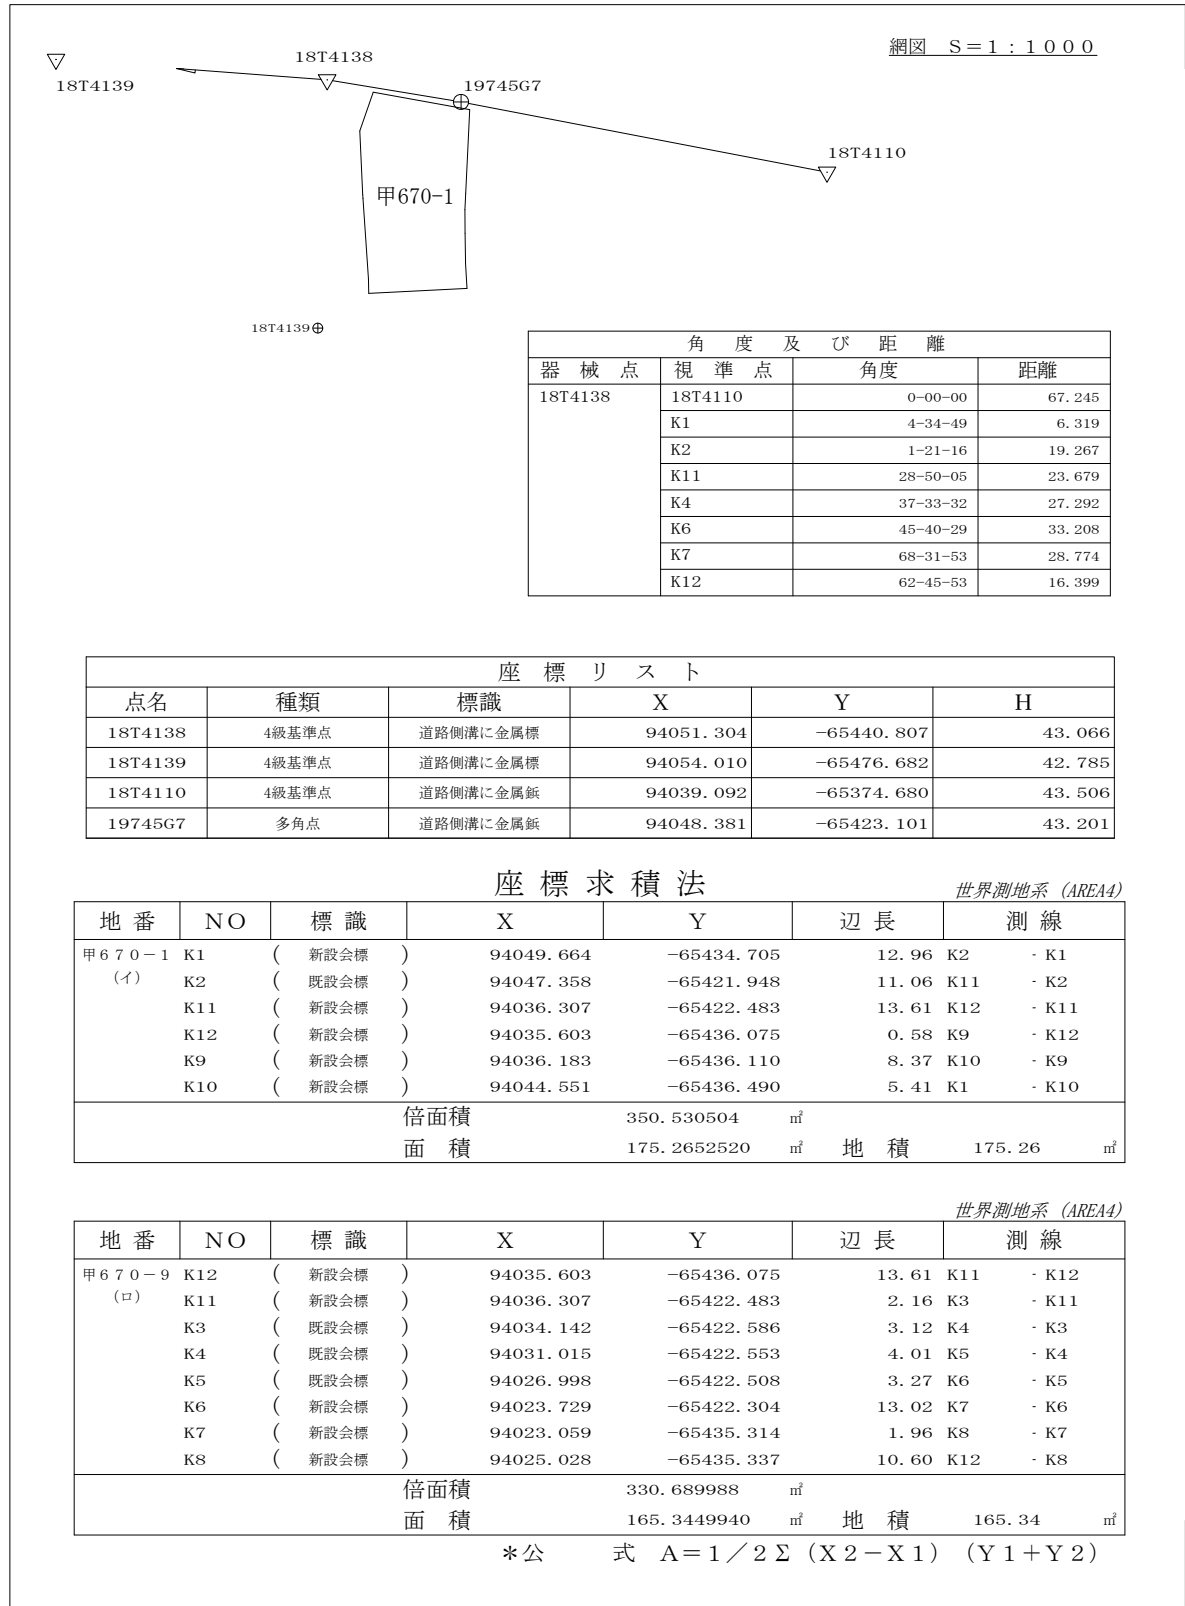

作成者 松山市山越六丁目2番40号  
 土地家屋調査士 青田宏之  
 (令和元年6月12日測量)  
 (令和元年6月12日作成)

申請人 門田利博  
 縮尺 1/250