
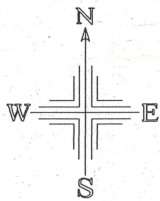


S=1:500

一筆地図形


令和4年10月12日

ページ1

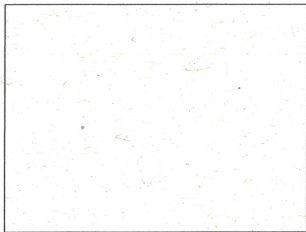

地番一覧表	
所在	大字西古泉字若松
地番	295-1
登記地目	畑
登記面積	1374㎡

所在 大字西古泉字若松 地番 295-1			
点番	X座標値	Y座標値	辺長 (m)
75-510	87966.070	-72198.112	19.995
75-509	87949.946	-72191.265	17.518
75-508	87933.042	-72184.128	18.349
75-507	87915.392	-72176.693	19.152
75-506	87902.995	-72171.478	13.449
75-513	87895.206	-72190.074	20.161
75-511	87958.180	-72216.485	68.288

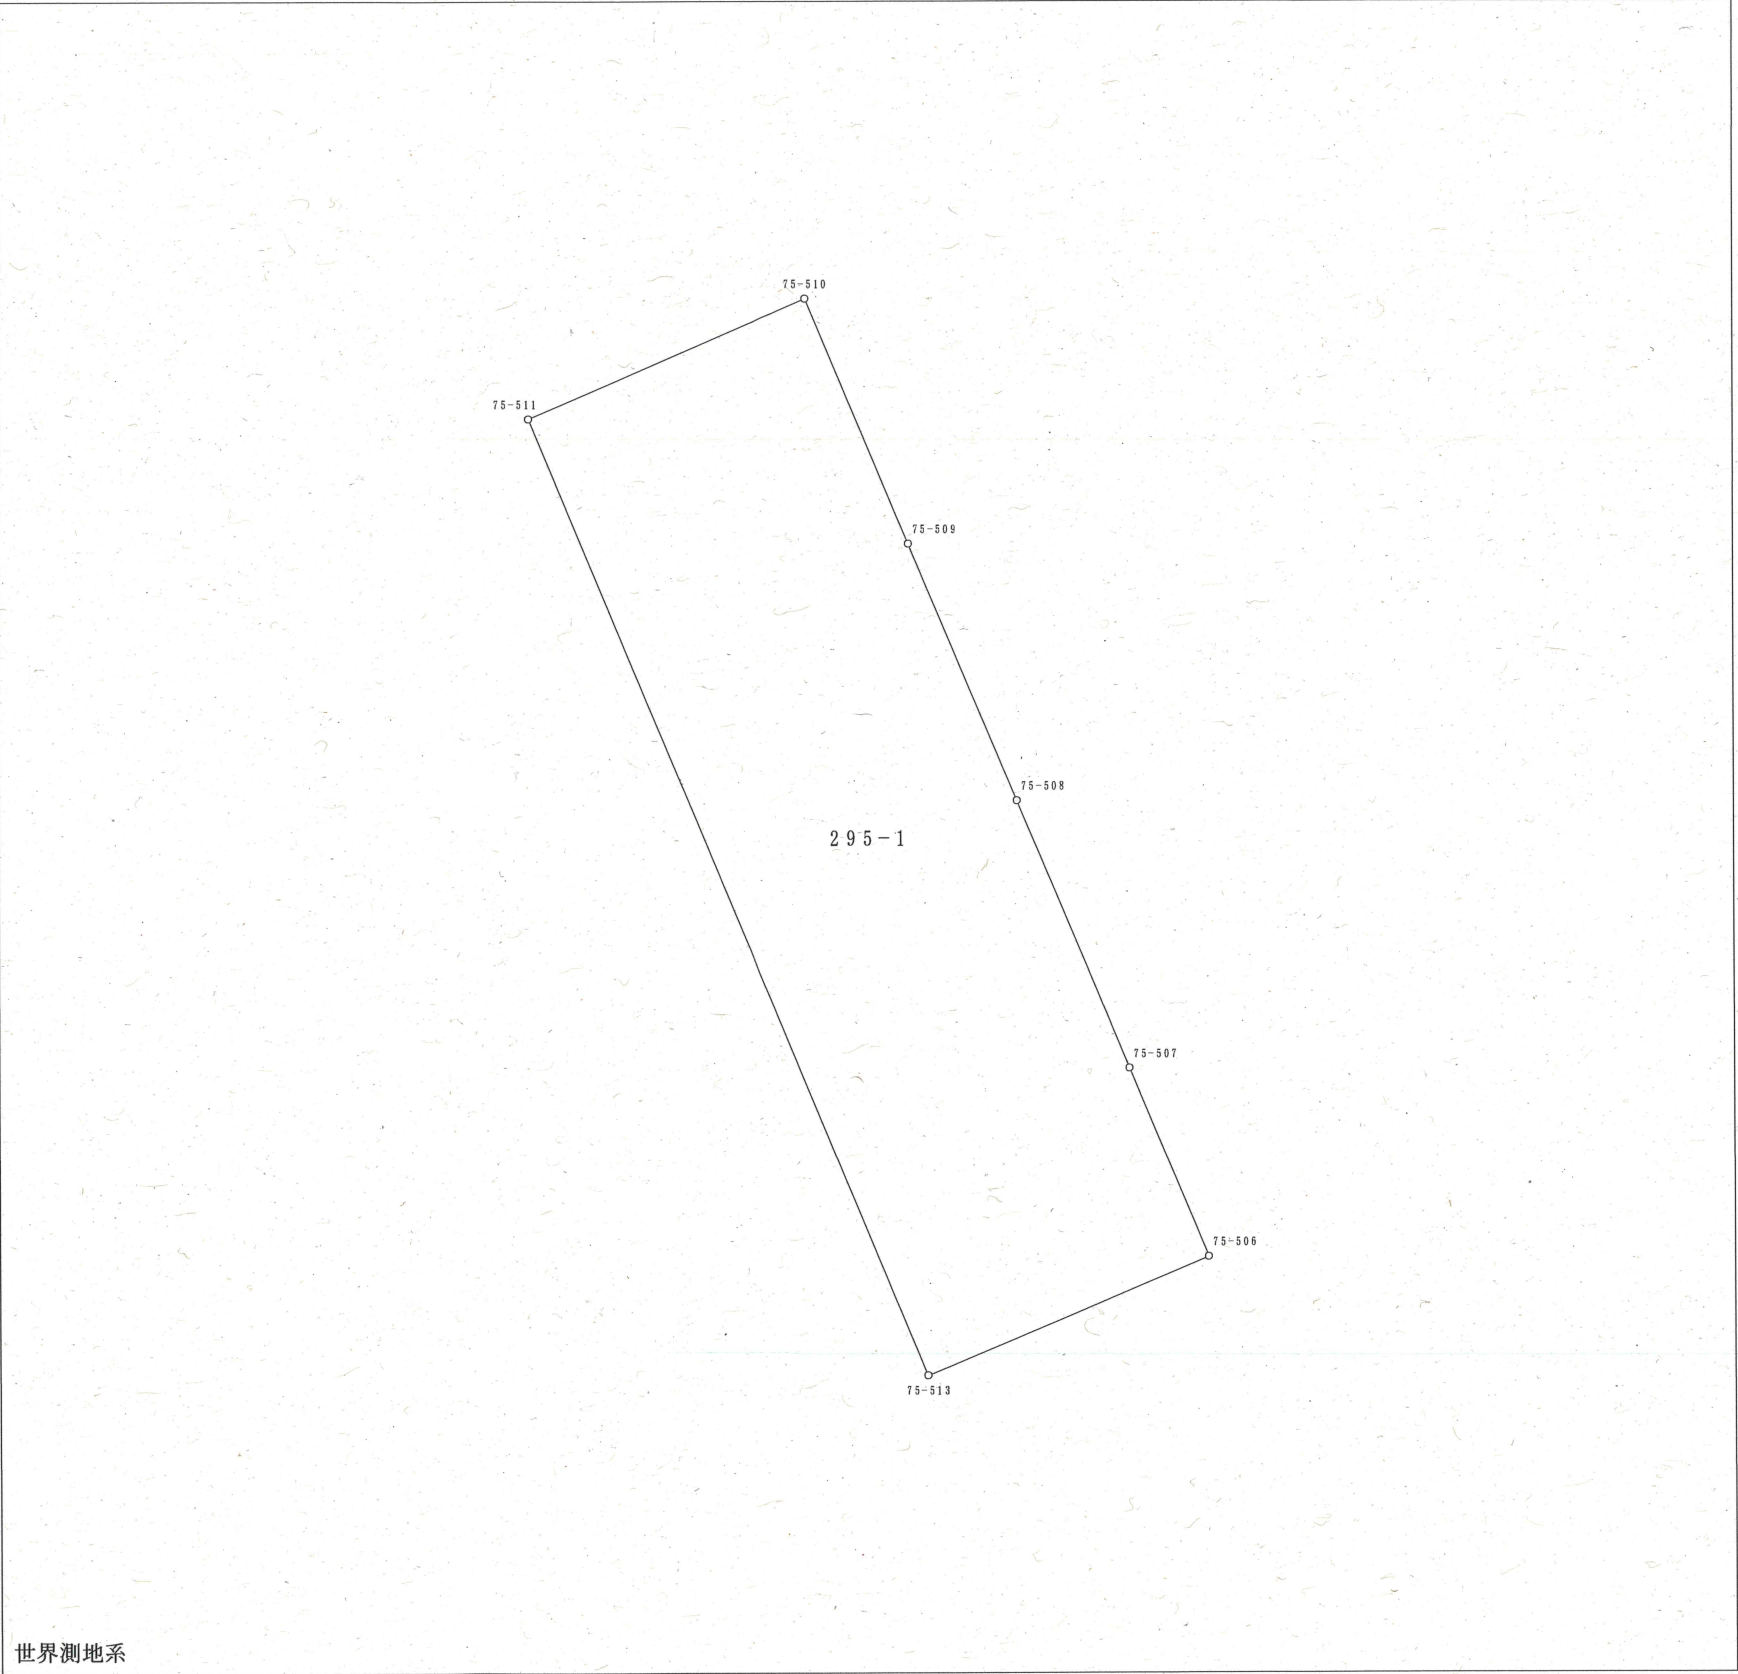

世界測地系

この写しは地籍調査事業に係る原本と
相違ないことを証明する

松前町長 岡本 靖



この写しは地籍調査事業に係る原本と
相違ないことを証明する


松前町長 岡本 靖



令和4年10月12日

集成図

S=1:500

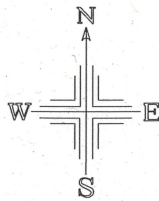

イロハ

575-2
575-4
575-5



世界測地系