

登記年月日：令和1年7月11日


令和元年7月12日
松山地方務局
これは図面に記録されている内容を証明した書面である。

登記官

田中政憲



地番	甲670-1・甲670-9	地積測量図
土地の所在	松山市石手四丁目	

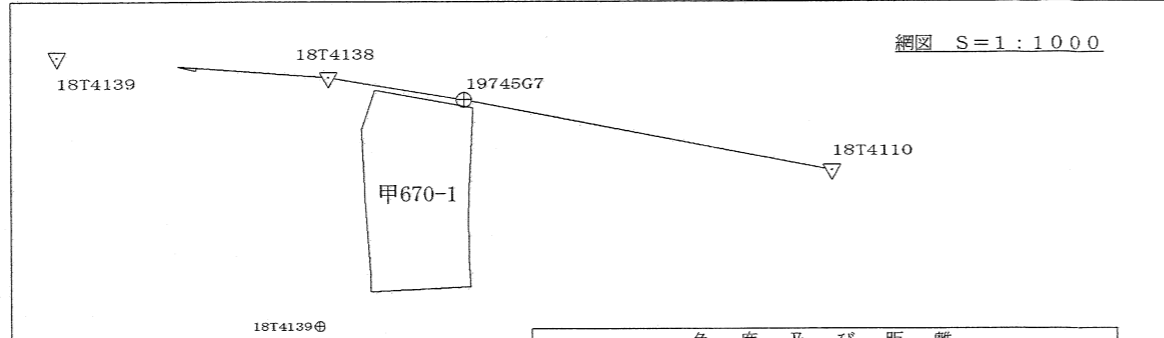


器械点	視準点	角度	距離
18T4138	18T4110	0-00-00	67.245
	K1	4-34-49	6.319
	K2	1-21-16	19.267
	K11	28-50-05	23.679
	K4	37-33-32	27.292
	K6	45-40-29	33.208
	K7	68-31-53	28.774
	K12	62-45-53	16.399

座標リスト					
点名	種類	標識	X	Y	H
18T4138	4級基準点	道路側溝に金属標	94051.304	-65440.807	43.066
18T4139	4級基準点	道路側溝に金属標	94054.010	-65476.682	42.785
18T4110	4級基準点	道路側溝に金属標	94039.092	-65374.680	43.506
19745G7	多角点	道路側溝に金属標	94048.381	-65423.101	43.201

座標求積法						
世界測地系 (AREA4)						
地番	NO	標識	X	Y	辺長	測線
甲670-1 (イ)	K1	(新設会標)	94049.664	-65434.705	12.96	K2 - K1
	K2	(既設会標)	94047.358	-65421.948	11.06	K11 - K2
	K11	(新設会標)	94036.307	-65422.483	13.61	K12 - K11
	K12	(新設会標)	94035.603	-65436.075	0.58	K9 - K12
	K9	(新設会標)	94036.183	-65436.110	8.37	K10 - K9
	K10	(新設会標)	94044.551	-65436.490	5.41	K1 - K10
倍面積			350.530504	m ²		
面積			175.2652520	m ²	地積	175.26 m ²

世界測地系 (AREA4)						
地番	NO	標識	X	Y	辺長	測線
甲670-9 (ロ)	K12	(新設会標)	94035.603	-65436.075	13.61	K11 - K12
	K11	(新設会標)	94036.307	-65422.483	2.16	K3 - K11
	K3	(既設会標)	94034.142	-65422.586	3.12	K4 - K3
	K4	(既設会標)	94031.015	-65422.553	4.01	K5 - K4
	K5	(既設会標)	94026.998	-65422.508	3.27	K6 - K5
	K6	(新設会標)	94023.729	-65422.304	13.02	K7 - K6
	K7	(新設会標)	94023.059	-65435.314	1.96	K8 - K7
	K8	(新設会標)	94025.028	-65435.337	10.60	K12 - K8
倍面積			330.689988	m ²		
面積			165.3449940	m ²	地積	165.34 m ²

*公式 $A = 1/2 \sum (X_2 - X_1)(Y_1 + Y_2)$

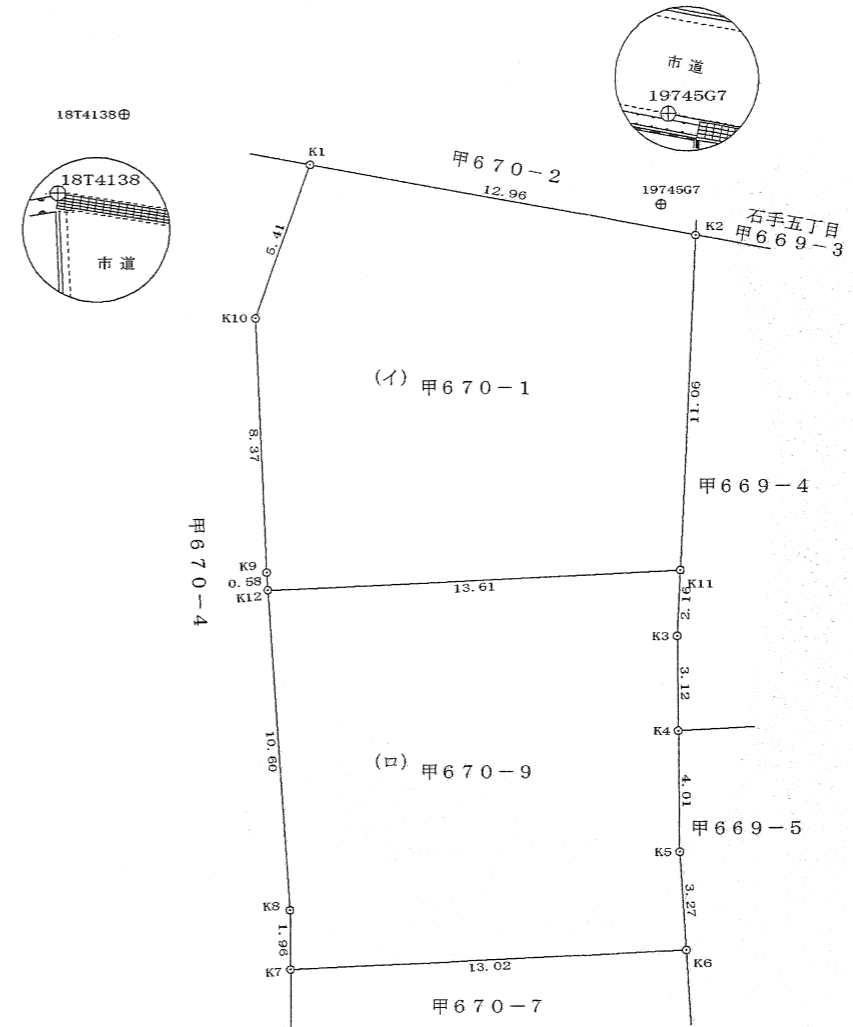

K2~K1~K7
令和元年7月1日付 31松(道管)第684号

作成者	松山市山越六丁目2番40号 土地家屋調査士 青田 宏之	(令和元年6月12日測量) (令和元年6月12日作成)
-----	--------------------------------	--------------------------------

申請人	門田 利博	縮尺 1/250
-----	-------	----------

(愛媛県土地家屋調査士会紙)

