


品番	名称	材質	寸法	個数	備考
----	----	----	----	----	----

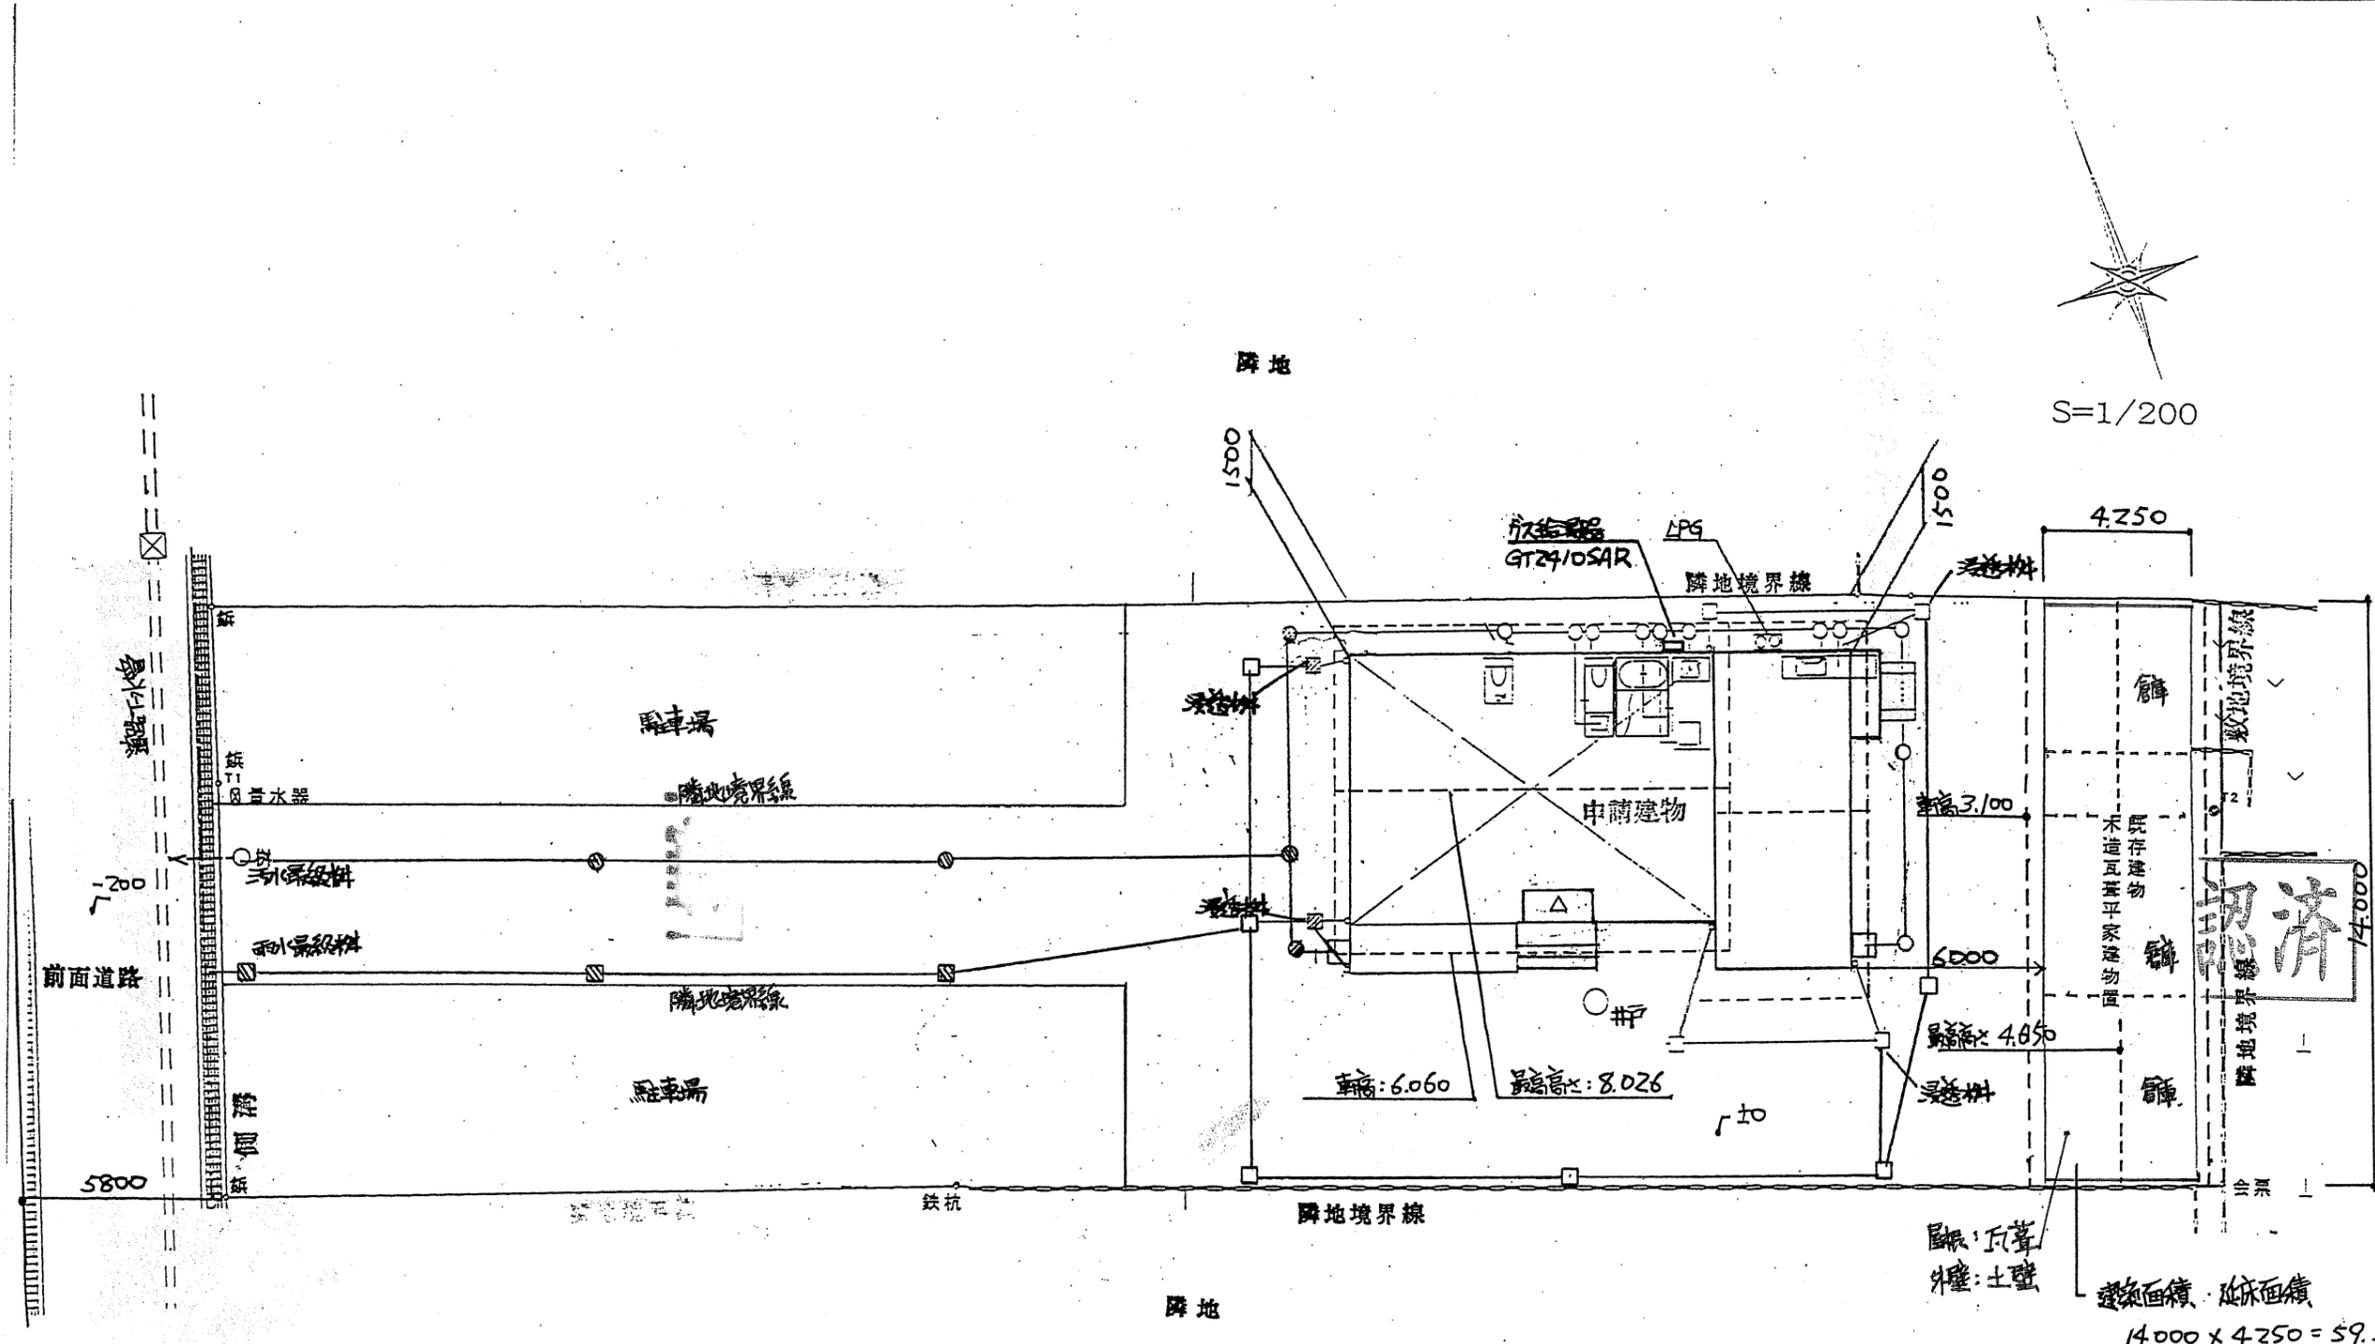

配置配管図





壁: 瓦葺
 外壁: 土壁
 建築面積: 延床面積
 $14.000 \times 4.250 = 59.50m^2$

愛媛セキスイハイム(株)
 登録第191764号
 一級建築士 星加信

記事	名称	承認	設計	製図	縮尺	図番
	配置配管図				1/200	
	村瀬昌様・智恵子様邸			hil-11-z	単位 m.m.	積水化学工業株式会社 住宅事業本部

52.5
16.360
1.91
5.2
5.1

29
25.8
55.8

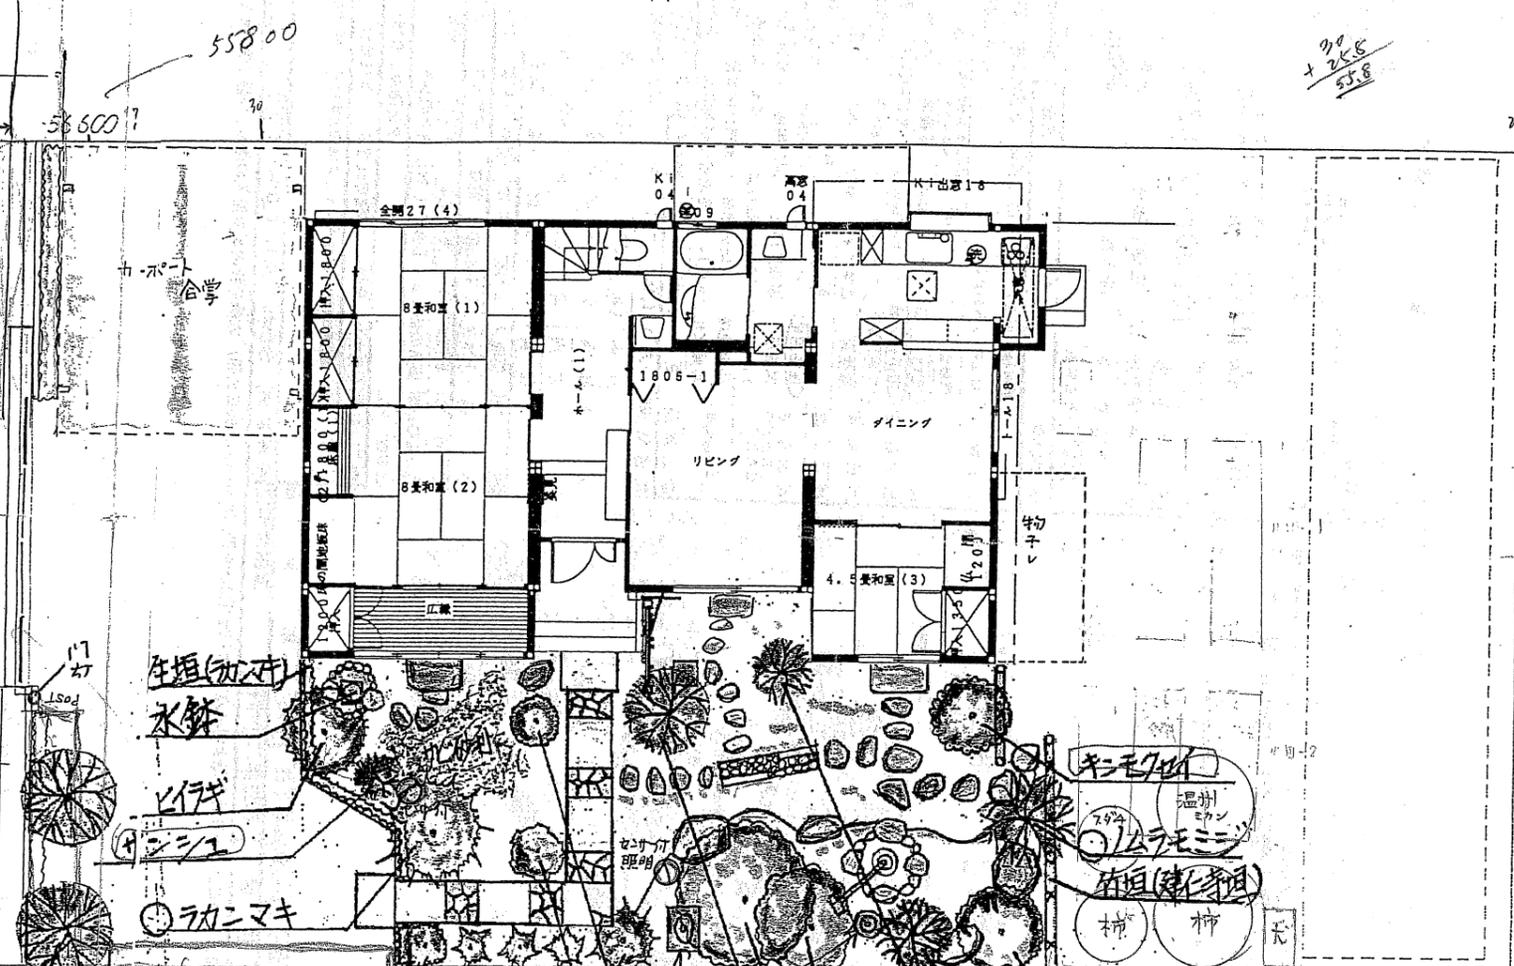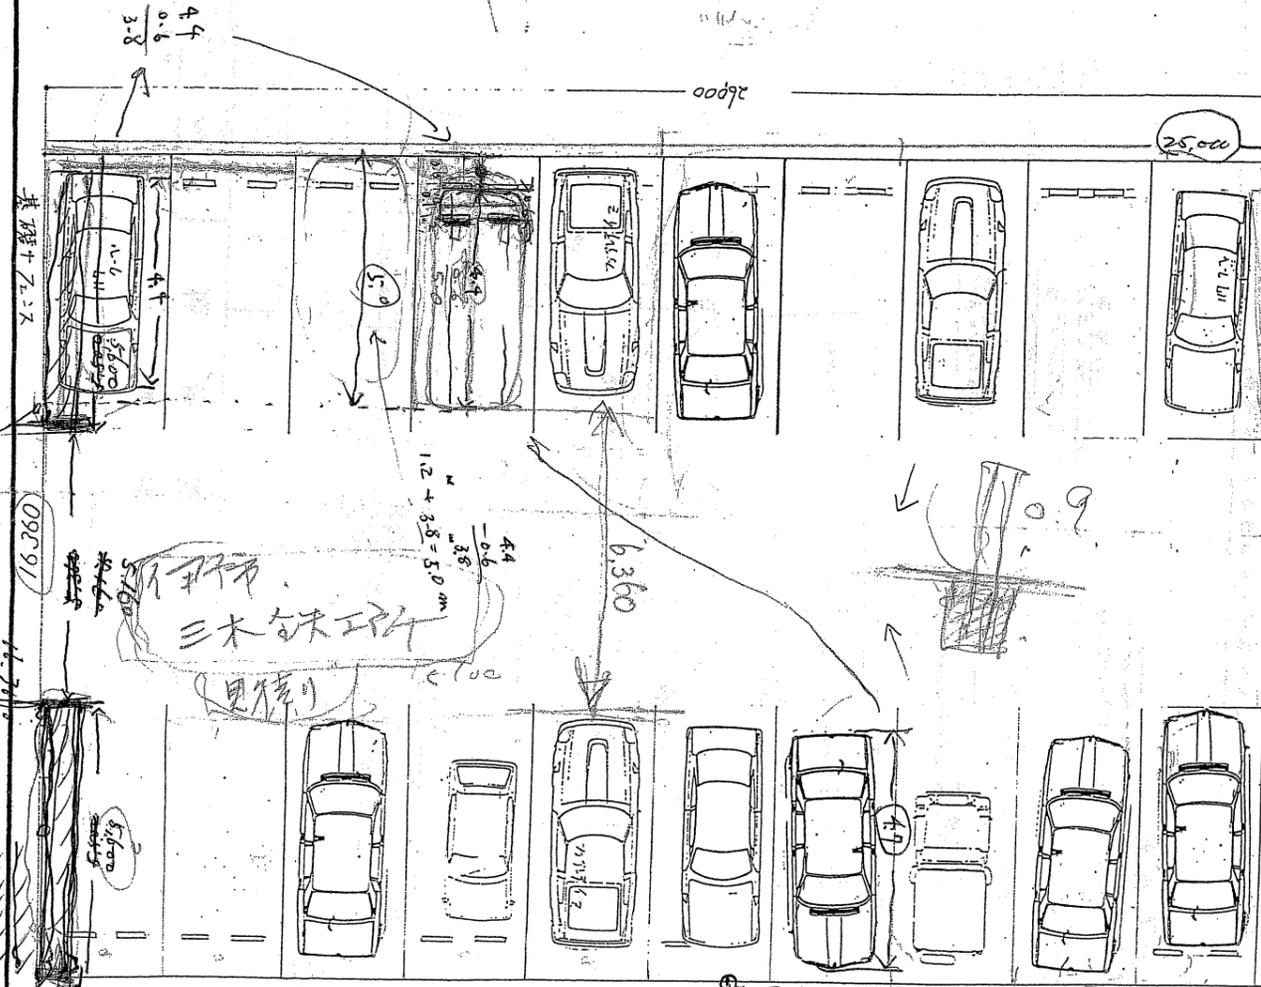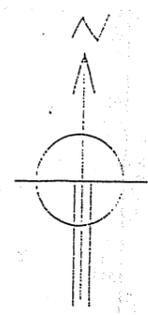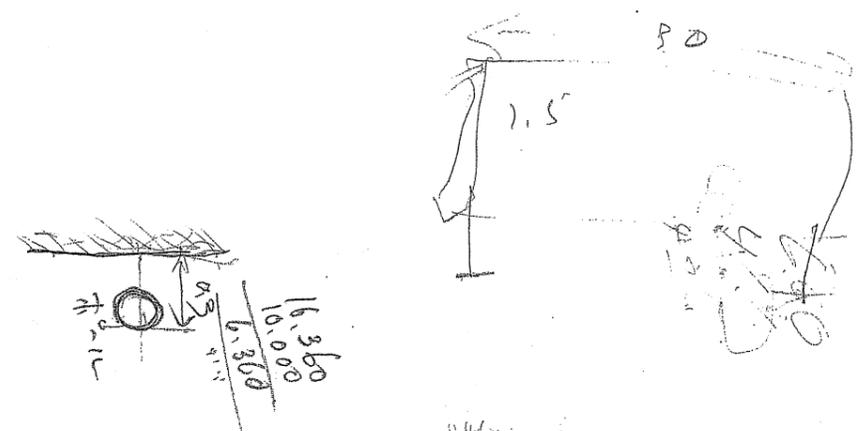


開口全体
9.360
1.92 = 8.99 間
駐車入口
5.36 m

駐車物面積
26.000
 $26 \times 16.36 = 425.36 \text{ m}^2$
= 129 坪

1. 宅地面積(含車側納屋及心通路)
 $56.6 - 26 = 30.6 \text{ m}$
 $30.6 \times 16.36 = 500.8 \text{ m}^2$
= 152 坪
2. " (除車側納屋及心通路)
 $30.6 - 4.3 = 26.3$
 $26.3 \times 16.36 = 430.27 \text{ m}^2$
= 130.4 坪

$5.5 \times 2 = 11.0 \text{ m}$
 $16.360 - 11.0 = 5.36$

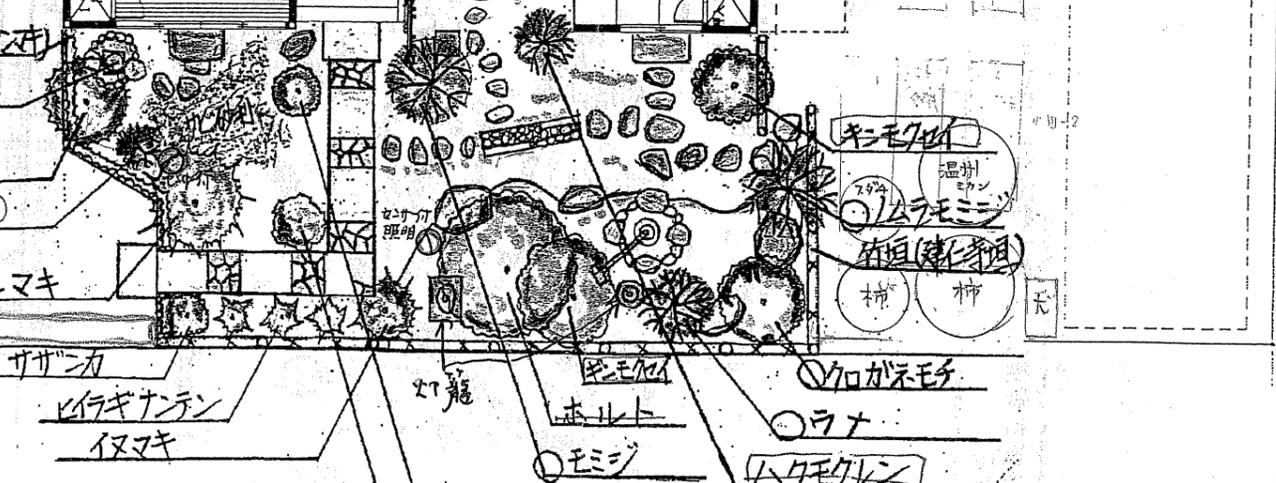

$2.8 - 1.1 \times 4 \times 2 = 8 \text{ m}^2$
 $2.1 \times 3 \times 2 = 6 \text{ m}^2$
14 m²
= 4 坪

4.5 x 1.8 穴
 $1 \times 4 = 4 \text{ m}^2$

1