


1階 縮尺 1/150

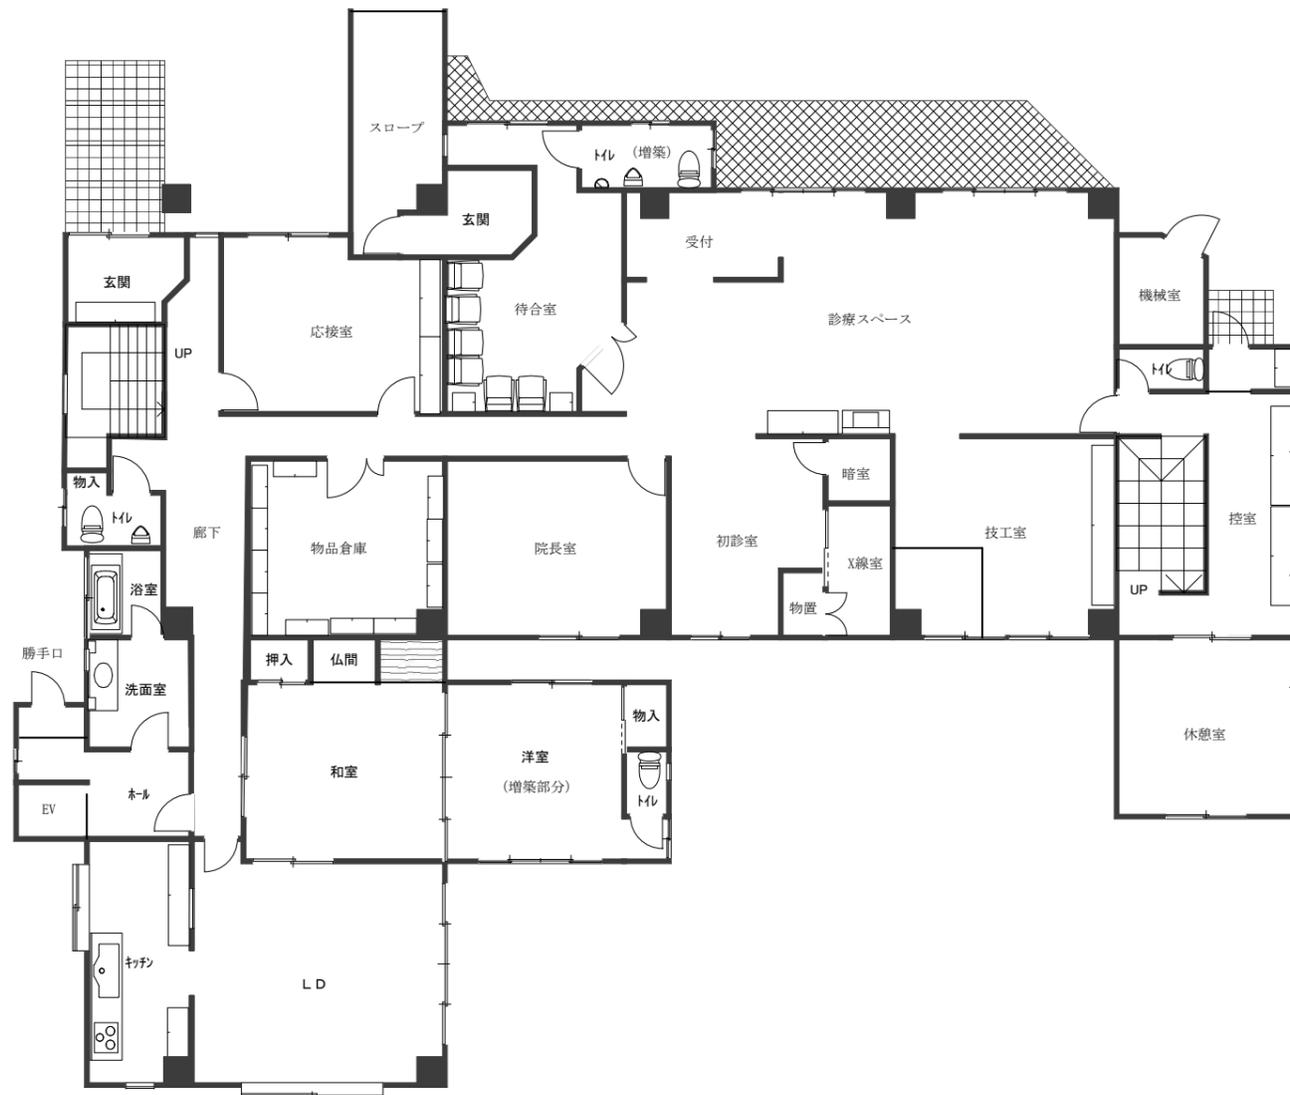

2階 縮尺 1/150



※本間取り図は、簡易的なソフトで作成しているため、あくまで概略図であり、現状を優先します

