T2⊕

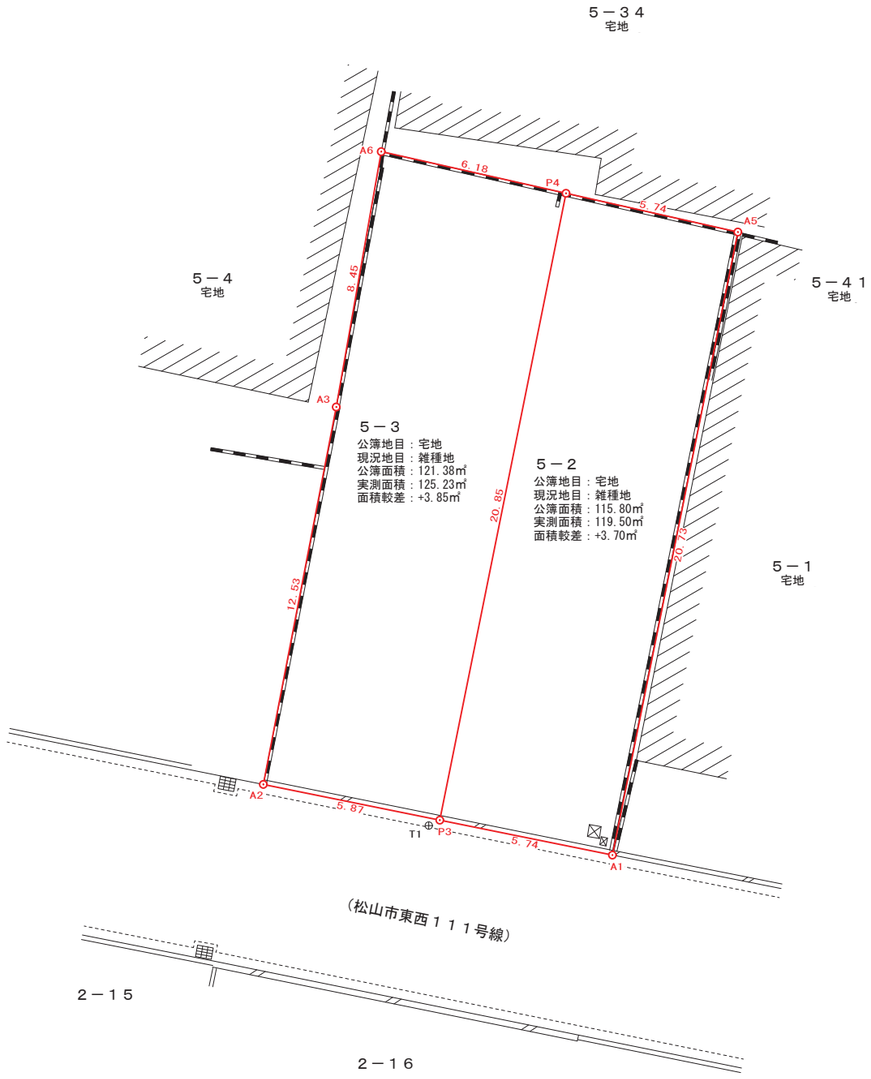

土地の所在	松山市清水町一丁目		地番	5-2
地目	台帳	宅地	現況	雑種地
地積	台帳	115.80 ㎡	実測	119.50 ㎡
所有者氏名				
所有者住所	松山市樽味四丁目１４番２７号			

点名	標識	X	Y	辺長
A5	既設コン杭	519.359	510.086	20.730
A1	既設市境界標	499.037	505.993	5.747
P3		500.177	500.360	20.857
P4		520.623	504.478	5.749
面積	119.5030830			
地積	119.50 ㎡			
坪数	36.1496 坪			

土地の所在	松山市清水町一丁目		地番	5-3
地目	台帳	宅地	現況	雑種地
地積	台帳	121.38 ㎡	実測	125.23 ㎡
所有者氏名				
所有者住所	松山市樽味四丁目１４番２７号			

点名	標識	X	Y	辺長
P3		500.177	500.360	5.876
A2	既設市境界標	501.342	494.601	12.538
A3	既設金標	513.652	496.980	8.458
A6		521.981	498.449	6.180
P4		520.623	504.478	20.857
面積	125.2363990			
地積	125.23 ㎡			
坪数	37.8840 坪			

座標面積一覧表

地番	地目	登記面積	実測面積
5-3	宅地	121.38	125.2363990
5-2	宅地	115.80	119.5030830
合計		237.18	244.7394820

T3⊕

所在	松山市清水町一丁目5-2・5-3
図面名	現況平面図
縮尺	1 / 200
測図年月日	平成 2 年 6 月 7 日
作成者	松山市山越六丁目２番４０号 土地家屋調査士 青田宏之 TEL ０８９－９１１－１７００