


地番	262-4、262-13	地積測量図
土地の所在	松山市祝谷二丁目	

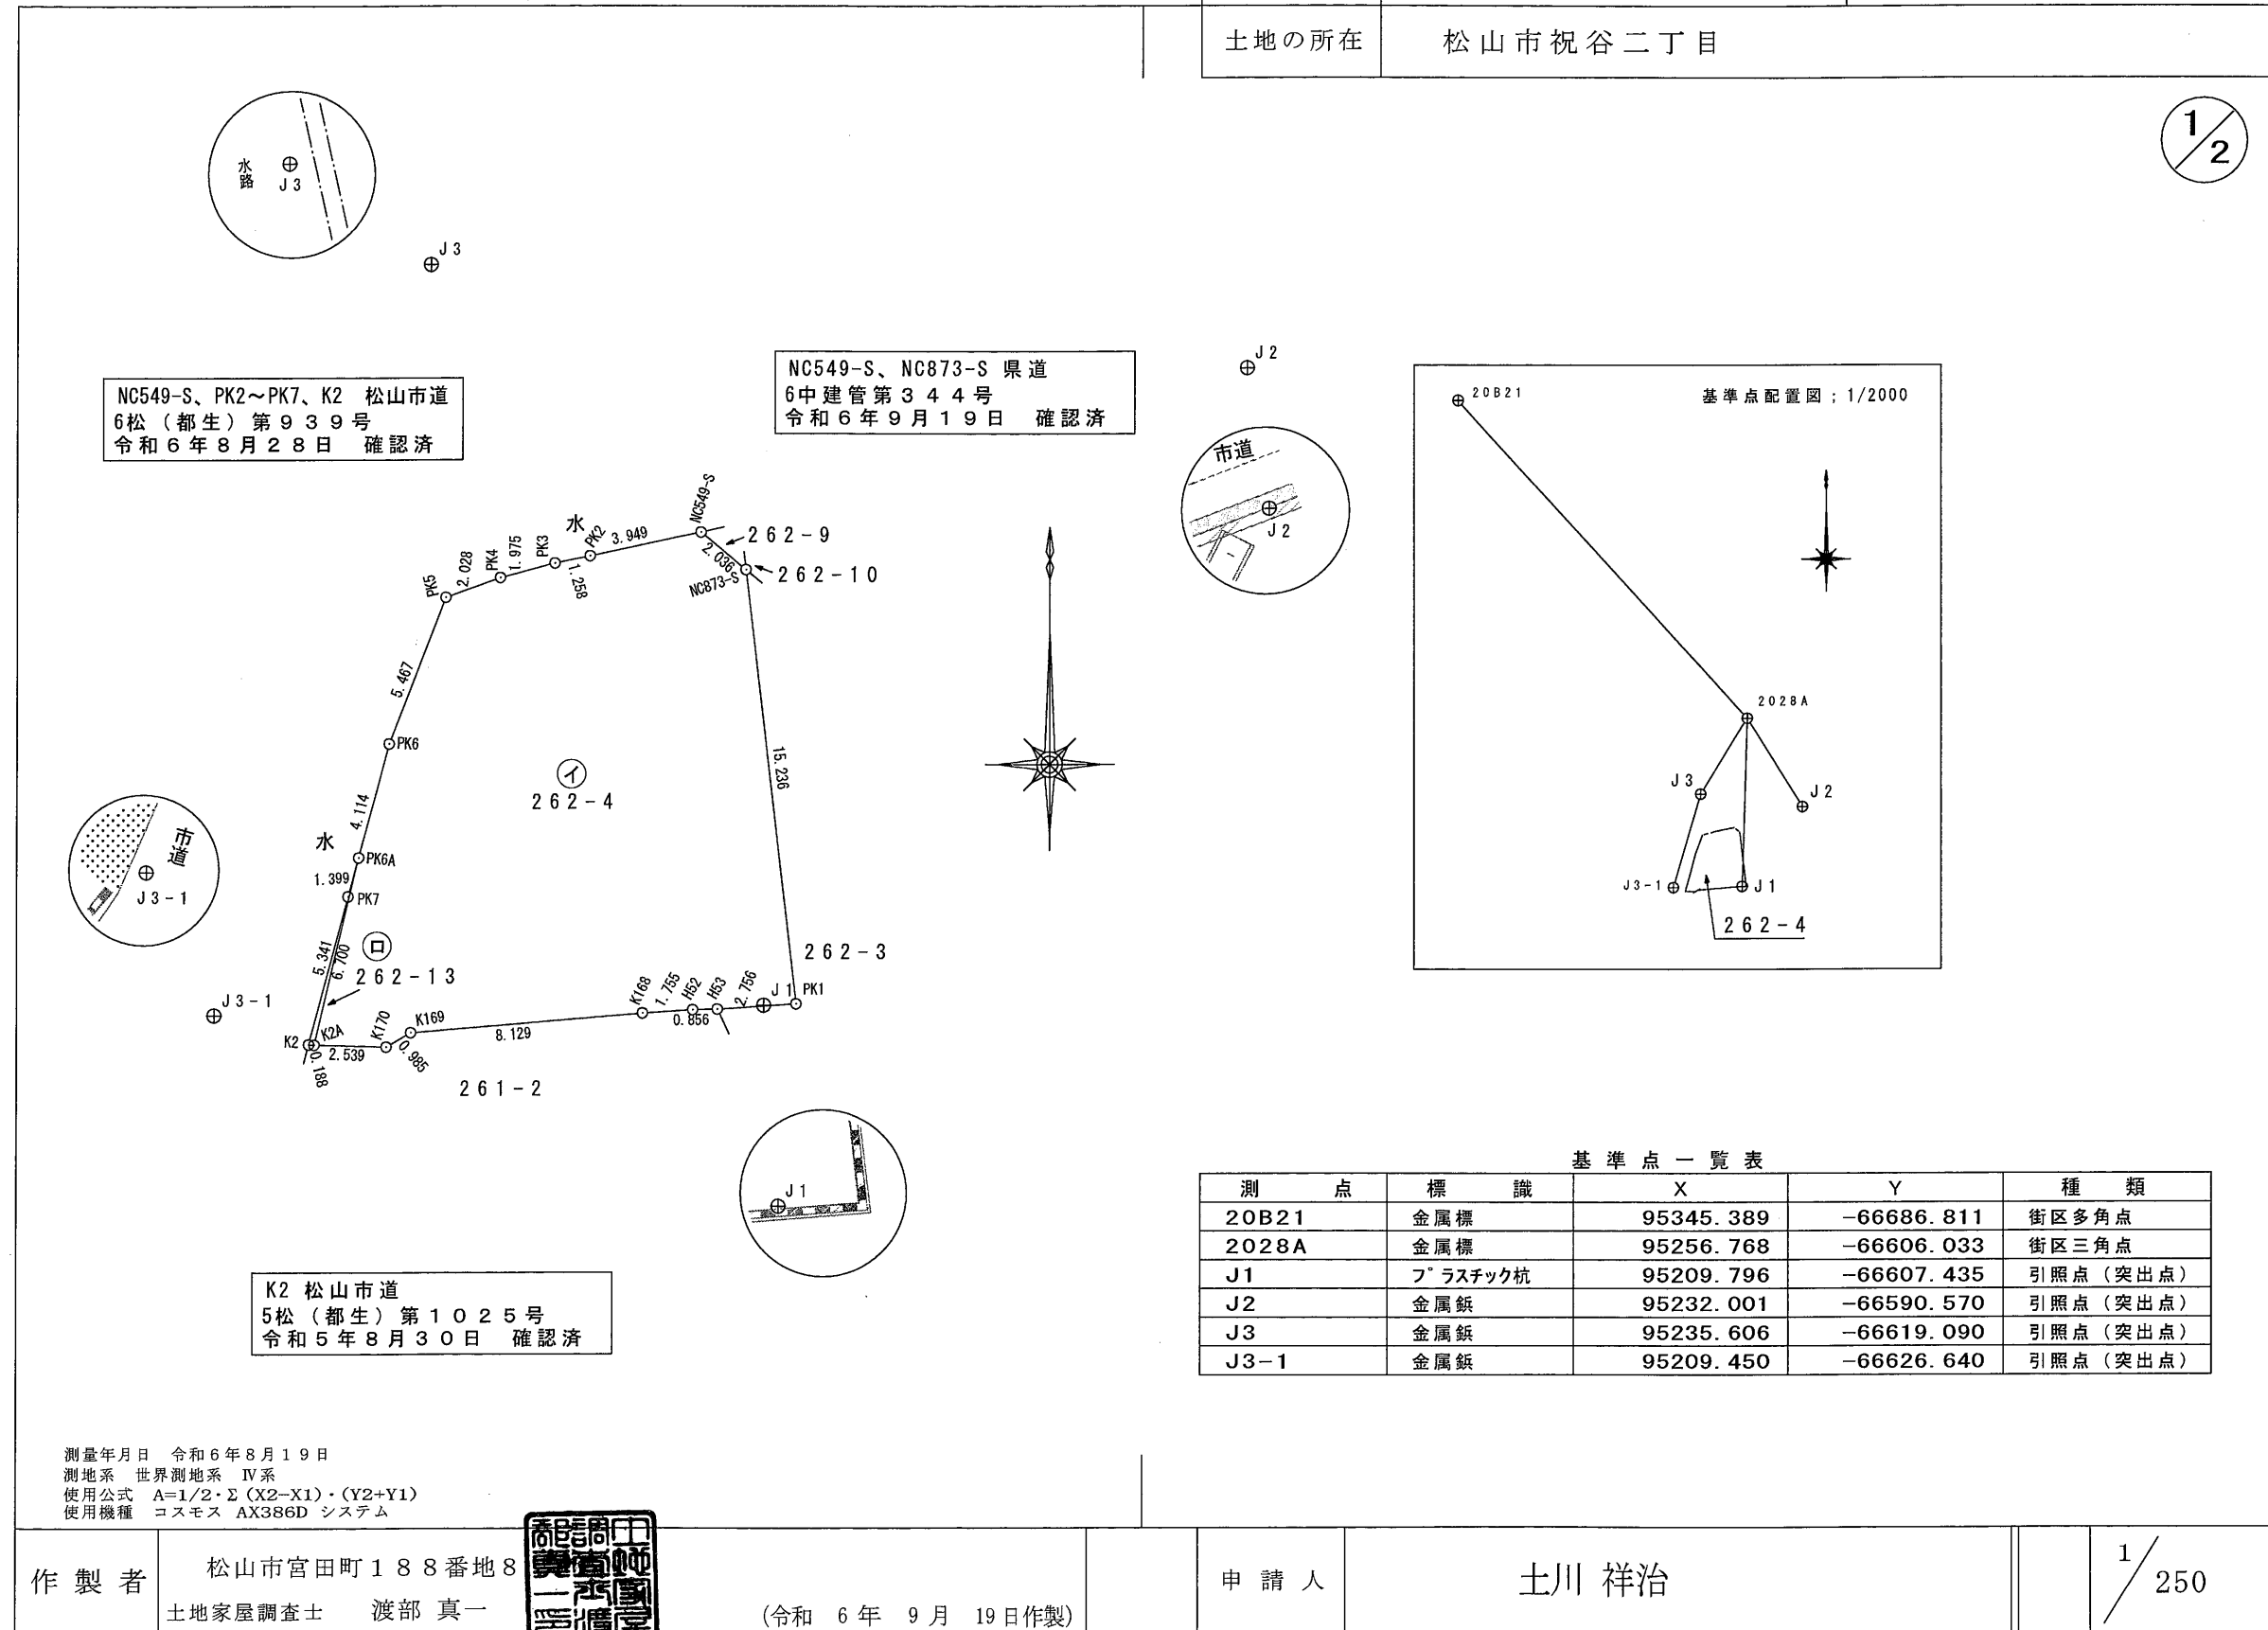

地番

262-4、262-13

地積測量図

土地の所在

松山市祝谷二丁目

2/2

(座標系：世界測地系)				
地番	① 262-4			
測点	種類	X	Y	距離
PK6A	調査士会会標	95214.946	-66621.597	4.114
PK6	調査士会会標	95218.920	-66620.532	5.467
PK5	調査士会会標	95224.018	-66618.556	2.028
PK4	調査士会会標	95224.700	-66616.646	1.975
PK3	調査士会会標	95225.203	-66614.736	1.258
PK2	調査士会会標	95225.453	-66613.503	3.949
NC549-S	調査士会会標	95226.286	-66609.642	2.036
NC873-S	調査士会会標	95224.981	-66608.079	15.236
PK1	金属板	95209.849	-66606.301	2.756
H53	調査士会会標	95209.655	-66609.051	0.856
H52	調査士会会標	95209.638	-66609.907	1.755
K168	金属板	95209.515	-66611.658	8.129
K169	金属板	95208.849	-66619.760	0.985
K170	調査士会会標	95208.358	-66620.614	2.539
K2A	調査士会会標	95208.429	-66623.153	6.700
倍面積		440.141766		
面積		220.0708830		
地積		220.07㎡		
坪数		66.57坪		

(座標系：世界測地系)				
地番	② 262-13			
測点	種類	X	Y	距離
PK7	調査士会会標	95213.594	-66621.959	1.399
PK6A	調査士会会標	95214.946	-66621.597	6.700
K2A	調査士会会標	95208.429	-66623.153	0.188
K2	調査士会会標	95208.434	-66623.341	5.341
倍面積		1.232432		
面積		0.6162160		
地積		0.61㎡		
坪数		0.18坪		

引照点表					
基準点		X	Y	方向角	距離
器械点	2028A	95256.768	-66606.033		
後視点	20B21	95345.389	-66686.811	317 39 3	119.911
視準点	境界の種類	X	Y	内角	距離
J1	プラスチック杭	95209.796	-66607.435	224 3 32	46.993
J2	金属板	95232.001	-66590.570	190 22 16	29.198
J3	金属板	95235.606	-66619.090	254 1 26	24.866

引照点表					
基準点		X	Y	方向角	距離
器械点	J1	95209.796	-66607.435		
後視点	2028A	95256.768	-66606.033	1 42 35	46.993
視準点	境界の種類	X	Y	内角	距離
K169	金属板	95208.849	-66619.760	263 53 48	12.361
K168	金属板	95209.515	-66611.658	264 29 0	4.232
H52	調査士会会標	95209.638	-66609.907	264 37 59	2.477
H53	調査士会会標	95209.655	-66609.051	263 18 13	1.622

引照点表					
基準点		X	Y	方向角	距離
器械点	J2	95232.001	-66590.570		
後視点	2028A	95256.768	-66606.033	328 1 19	29.198
視準点	境界の種類	X	Y	内角	距離
PK1	金属板	95209.849	-66606.301	247 21 29	27.169
NC873-S	調査士会会標	95224.981	-66608.079	280 7 49	18.864
NC549-S	調査士会会標	95226.286	-66609.642	285 17 49	19.910
PK2	調査士会会標	95225.453	-66613.503	286 2 33	23.850

引照点表					
基準点		X	Y	方向角	距離
器械点	J3	95235.606	-66619.090		
後視点	2028A	95256.768	-66606.033	31 40 29	24.866
視準点	境界の種類	X	Y	内角	距離
J3-1	金属板	95209.450	-66626.640	164 25 34	27.224
PK3	調査士会会標	95225.203	-66614.736	125 36 52	11.277
PK4	調査士会会標	95224.700	-66616.646	135 41 39	11.176
PK5	調査士会会標	95224.018	-66618.556	145 41 13	11.600
PK6	調査士会会標	95218.920	-66620.532	153 15 52	16.748
PK6A	調査士会会標	95214.946	-66621.597	155 14 39	20.812
PK7	調査士会会標	95213.594	-66621.959	155 45 4	22.198


引照点表					
基準点		X	Y	方向角	距離
器械点	J3-1	95209.450	-66626.640		
後視点	J3	95235.606	-66619.090	16 6 3	27.224
視準点	境界の種類	X	Y	内角	距離
K2	調査士会会標	95208.434	-66623.341	91 1 0	3.452
K2A	調査士会会標	95208.429	-66623.153	90 13 9	3.633
K170	調査士会会標	95208.358	-66620.614	84 10 14	6.124

使用公式 A=1/2・Σ (X2-X1)・(Y2+Y1)
使用機種 コスモス AX386D システム

作製者

松山市宮田町188番地8

土地家屋調査士 渡部 真一

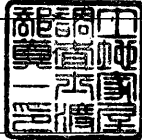

(令和 6 年 9 月 19 日作製)

(愛媛県土地家屋調査士会印紙)

申請人

土川 祥治

1/