




J3-1 ⊕

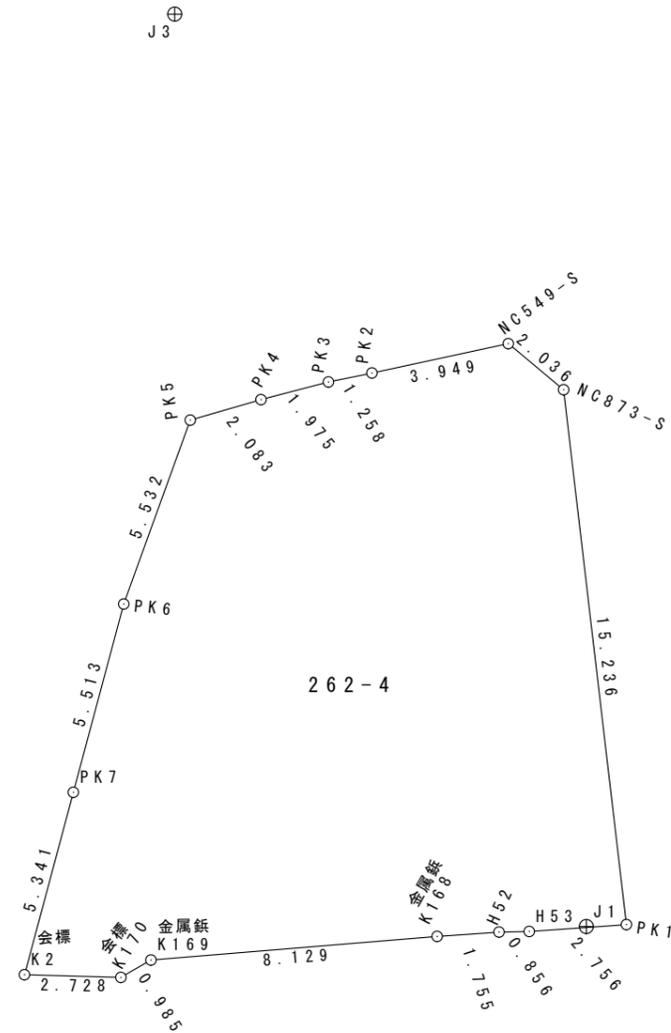


使用した基準点一覧表

測点	標識	X	Y	種類
20B21	金属標	95345.389	-66686.811	街区多角点
2028A	金属標	95256.768	-66606.033	街区三角点
J1	プラスチック杭	95209.796	-66607.435	引照点(突出点)
J2	金属鈹	95232.001	-66590.570	引照点(突出点)
J3	金属鈹	95235.606	-66619.090	引照点(突出点)
J3-1	金属鈹	95209.450	-66626.640	引照点(突出点)

J2 ⊕

(座標系:世界測地系)

地番 262-4		X	Y	距離
測点	種類			
PK7		95213.594	-66621.959	5.513
PK6		95218.920	-66620.532	5.532
PK5		95224.121	-66618.647	2.083
PK4		95224.700	-66616.646	1.975
PK3		95225.203	-66614.736	1.258
PK2		95225.453	-66613.503	3.949
NC549-S		95226.286	-66609.642	2.036
NC873-S		95224.981	-66608.079	15.236
PK1		95209.849	-66606.301	2.756
H53		95209.655	-66609.051	0.856
H52		95209.638	-66609.907	1.755
K168	金属鈹	95209.515	-66611.658	8.129
K169	金属鈹	95208.849	-66619.760	0.985
K170	会標	95208.358	-66620.614	2.728
K2	会標	95208.434	-66623.341	5.341
		倍面積	442.299797	
		面積	221.1498985	
		地積	221.14 m <sup>2</sup>	
		坪数	66.89坪	

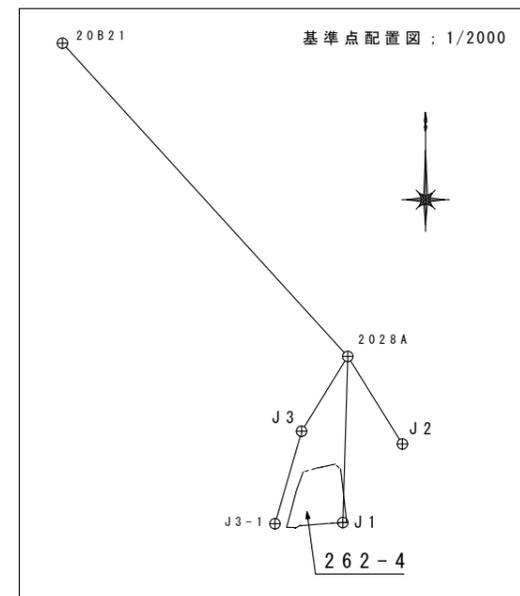

場所	松山市祝谷二丁目262番4		
図面名	丈量図	製図番号	
作成年月日	令和6年7月31日	縮尺	1/200
作成者	松山市宮田町188番地8 土地家屋調査士 渡部真一 TEL 089-947-5751		